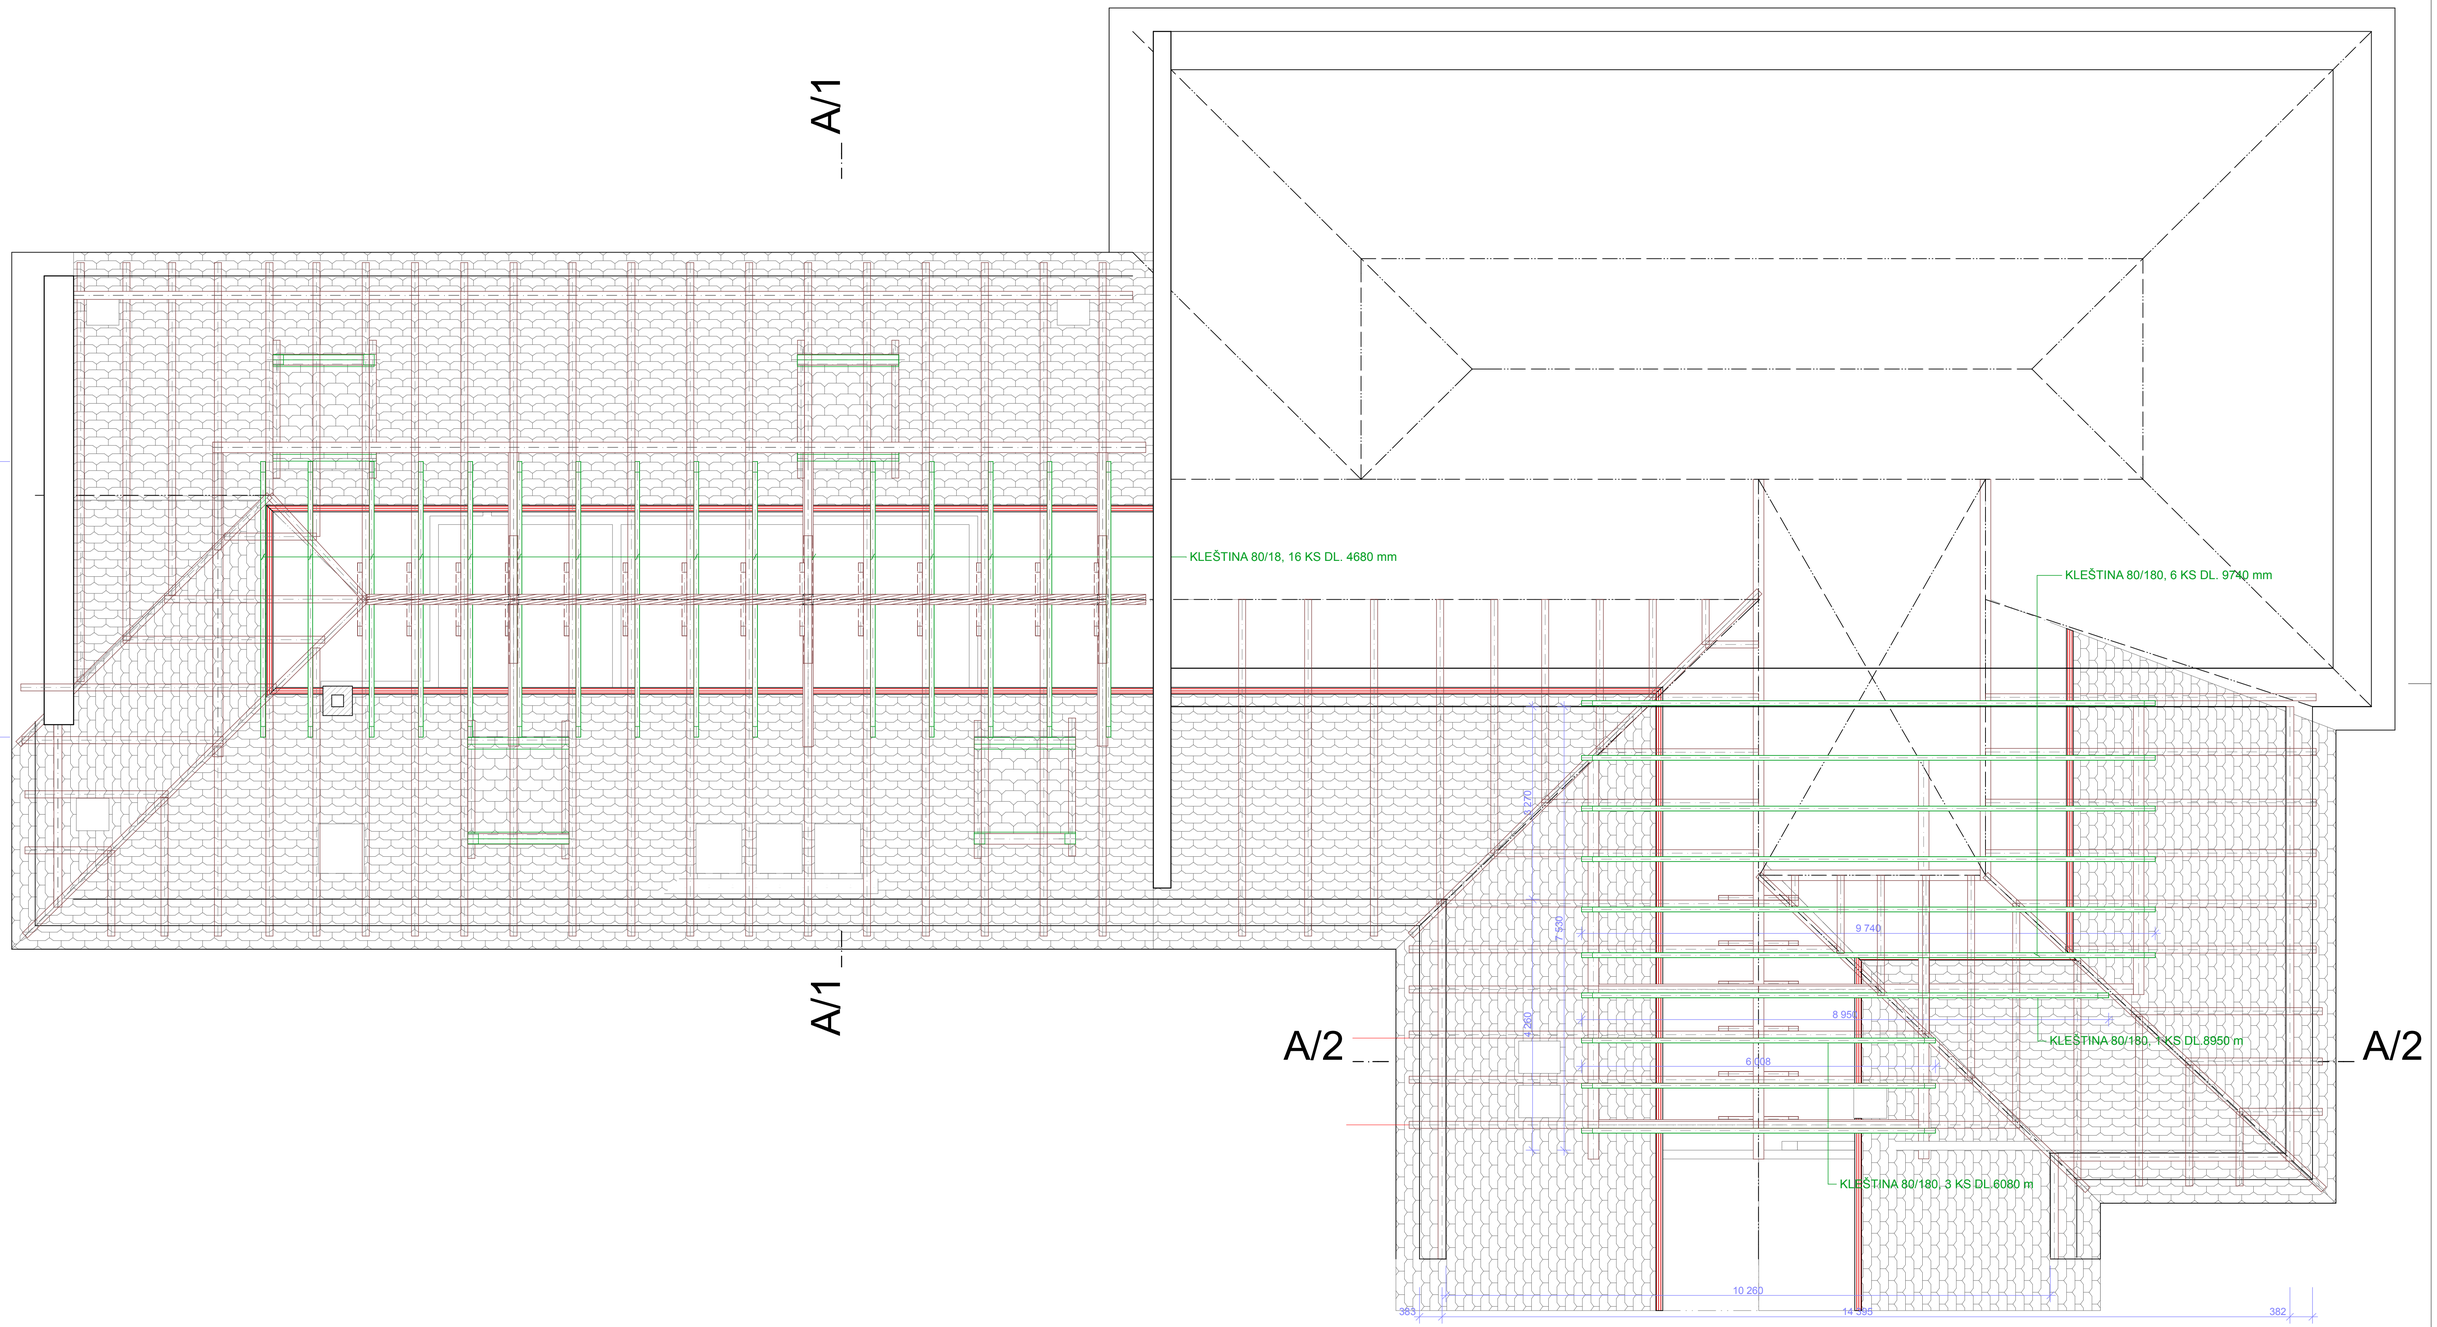


Zodpovědný projektant : JAROSLAV ROLL	Vypracoval : JAROSLAV ROLL
Místo: BENEŠOV	Stav. úřad : BENEŠOV
Investor : MĚSTO BENEŠOV, MASARYKOVO NÁMĚSTÍ 100, 256 01 BENEŠOV	
Akce : PŮDNÍ VESTAVBA SEVERNÍHO KŘÍDLA GYMNÁZIA BENEŠOV	
Architektonické a stavebně technické řešení : KROV	

Jaroslav Roll
Projektová kancelář
Ke Stadionu 1717, Benešov
IČo 14745631-Č.R.02767/92/z
Tel. 317 728 838

Datum :	12/2010
Měřítko :	1 : 50
Formát :	Stupeň : SP
Číslo výkresu : 1.1.2.b.2	Číslo paré: