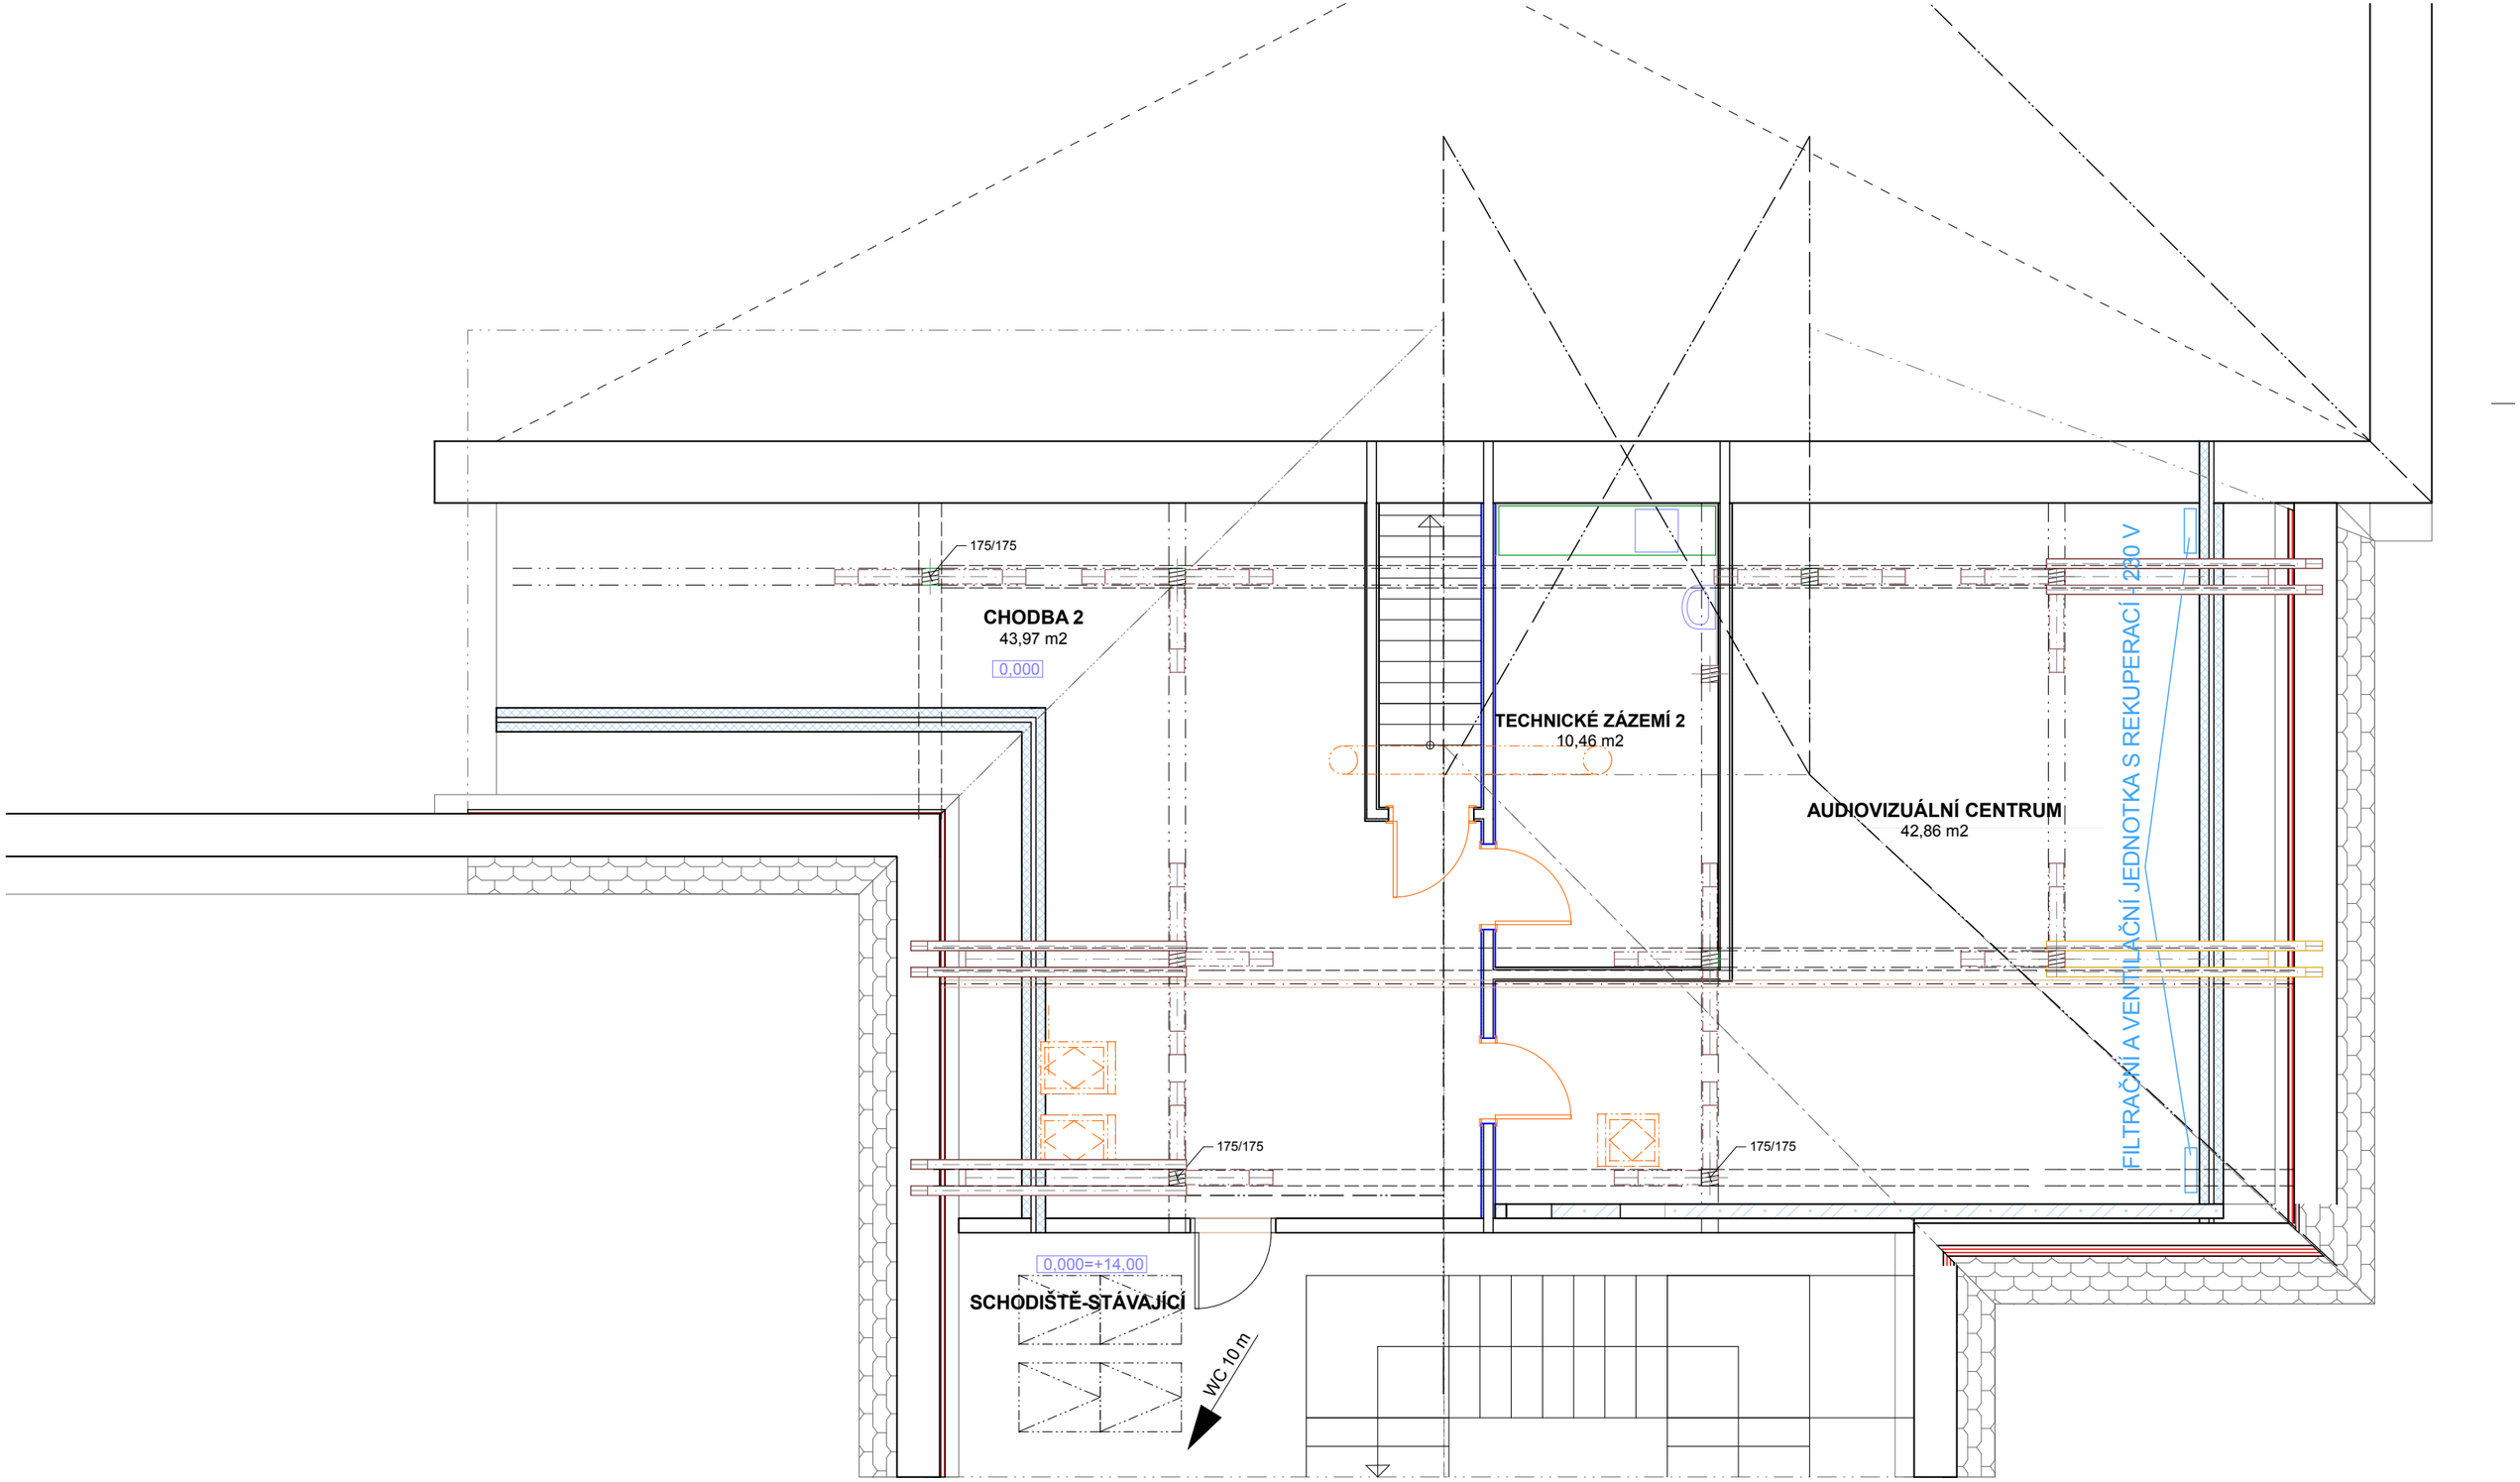



| | | |
|---|---|---|
| Zodpovědný projektant : **JAROSLAV ROLL** | Vypracoval : **JAROSLAV ROLL** | *Jaroslav Roll* **Projektová kancelář** Ke Stadionu 1717, Benešov IČO 14745631-Č.R.02767/92/Z Tel. 317 728 838 |
| Místo: **BENEŠOV** | Stav. úřad : **BENEŠOV** | |
| Investor : **MĚSTO BENEŠOV, MASARYKOVO NÁMĚSTÍ 100, 256 01 BENEŠOV** | | |
| Akce : **PŮDNÍ VESTAVBA SEVERNÍHO KŘÍDLA GYMNÁZIA BENEŠOV** | | Datum : **12/2010** |
| | | Měřítko : **1 : 50** |
| | | Formát : Stupeň : **SP** |
| Vzduchotechnika : **PŮDORYS PODKROVÍ** | | Číslo výkresu : **1.4.c.1** Číslo paré: |