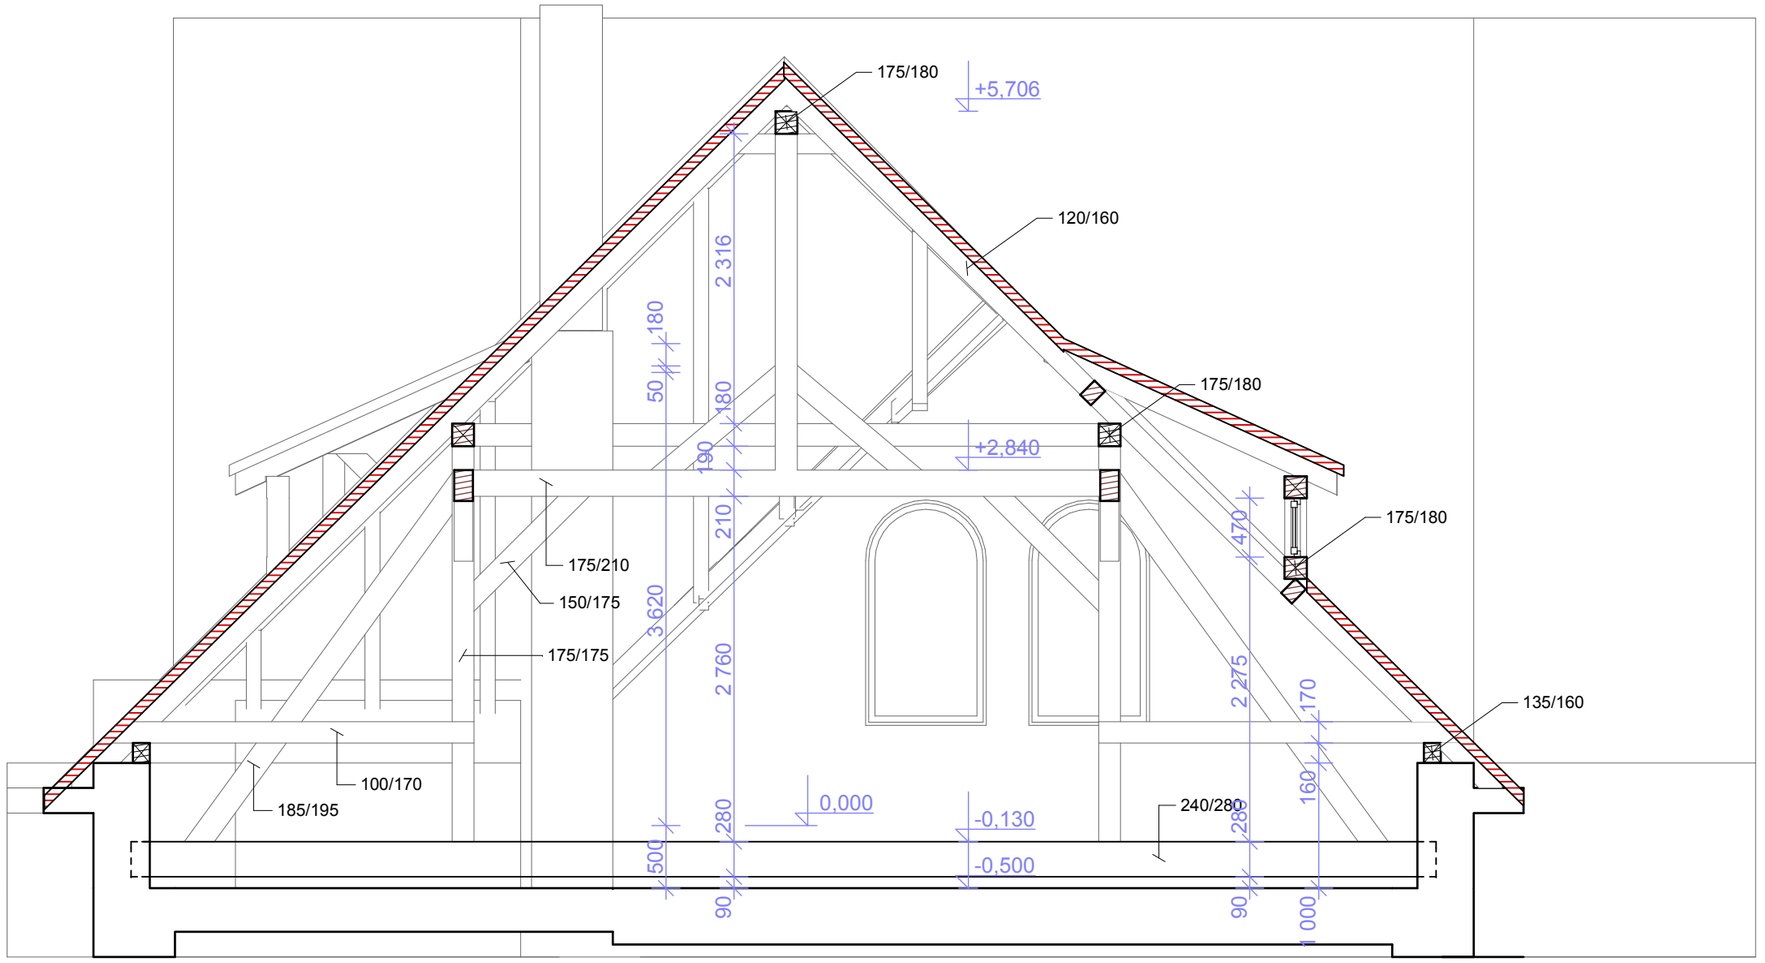


Zodpovědný projektant : **JAROSLAV ROLL**	Vypracoval : **JAROSLAV ROLL**	*Jaroslav Roll* ***Projektová kancelář*** Ke Stadionu 1717, Benešov IČO 14745631-Č.R.02767/92/Z Tel. 317 728 838
Místo: **BENEŠOV**	Stav. úřad : **BENEŠOV**	
Investor : **MĚSTO BENEŠOV, MASARYKOVO NÁMĚSTÍ 100, 256 01 BENEŠOV**		
Akce : **PŮDNÍ VESTAVBA SEVERNÍHO KŘÍDLA GYMNÁZIA BENEŠOV**		Datum : **12/2010** Měřítko : **1 : 50** Formát : Stupeň : **SP**
Architektonické a stavebně technické řešení : **ŘEZ A/1 - STÁVAJÍCÍ STAV**		Číslo výkresu : **1.1.2.e.3** Číslo paré: