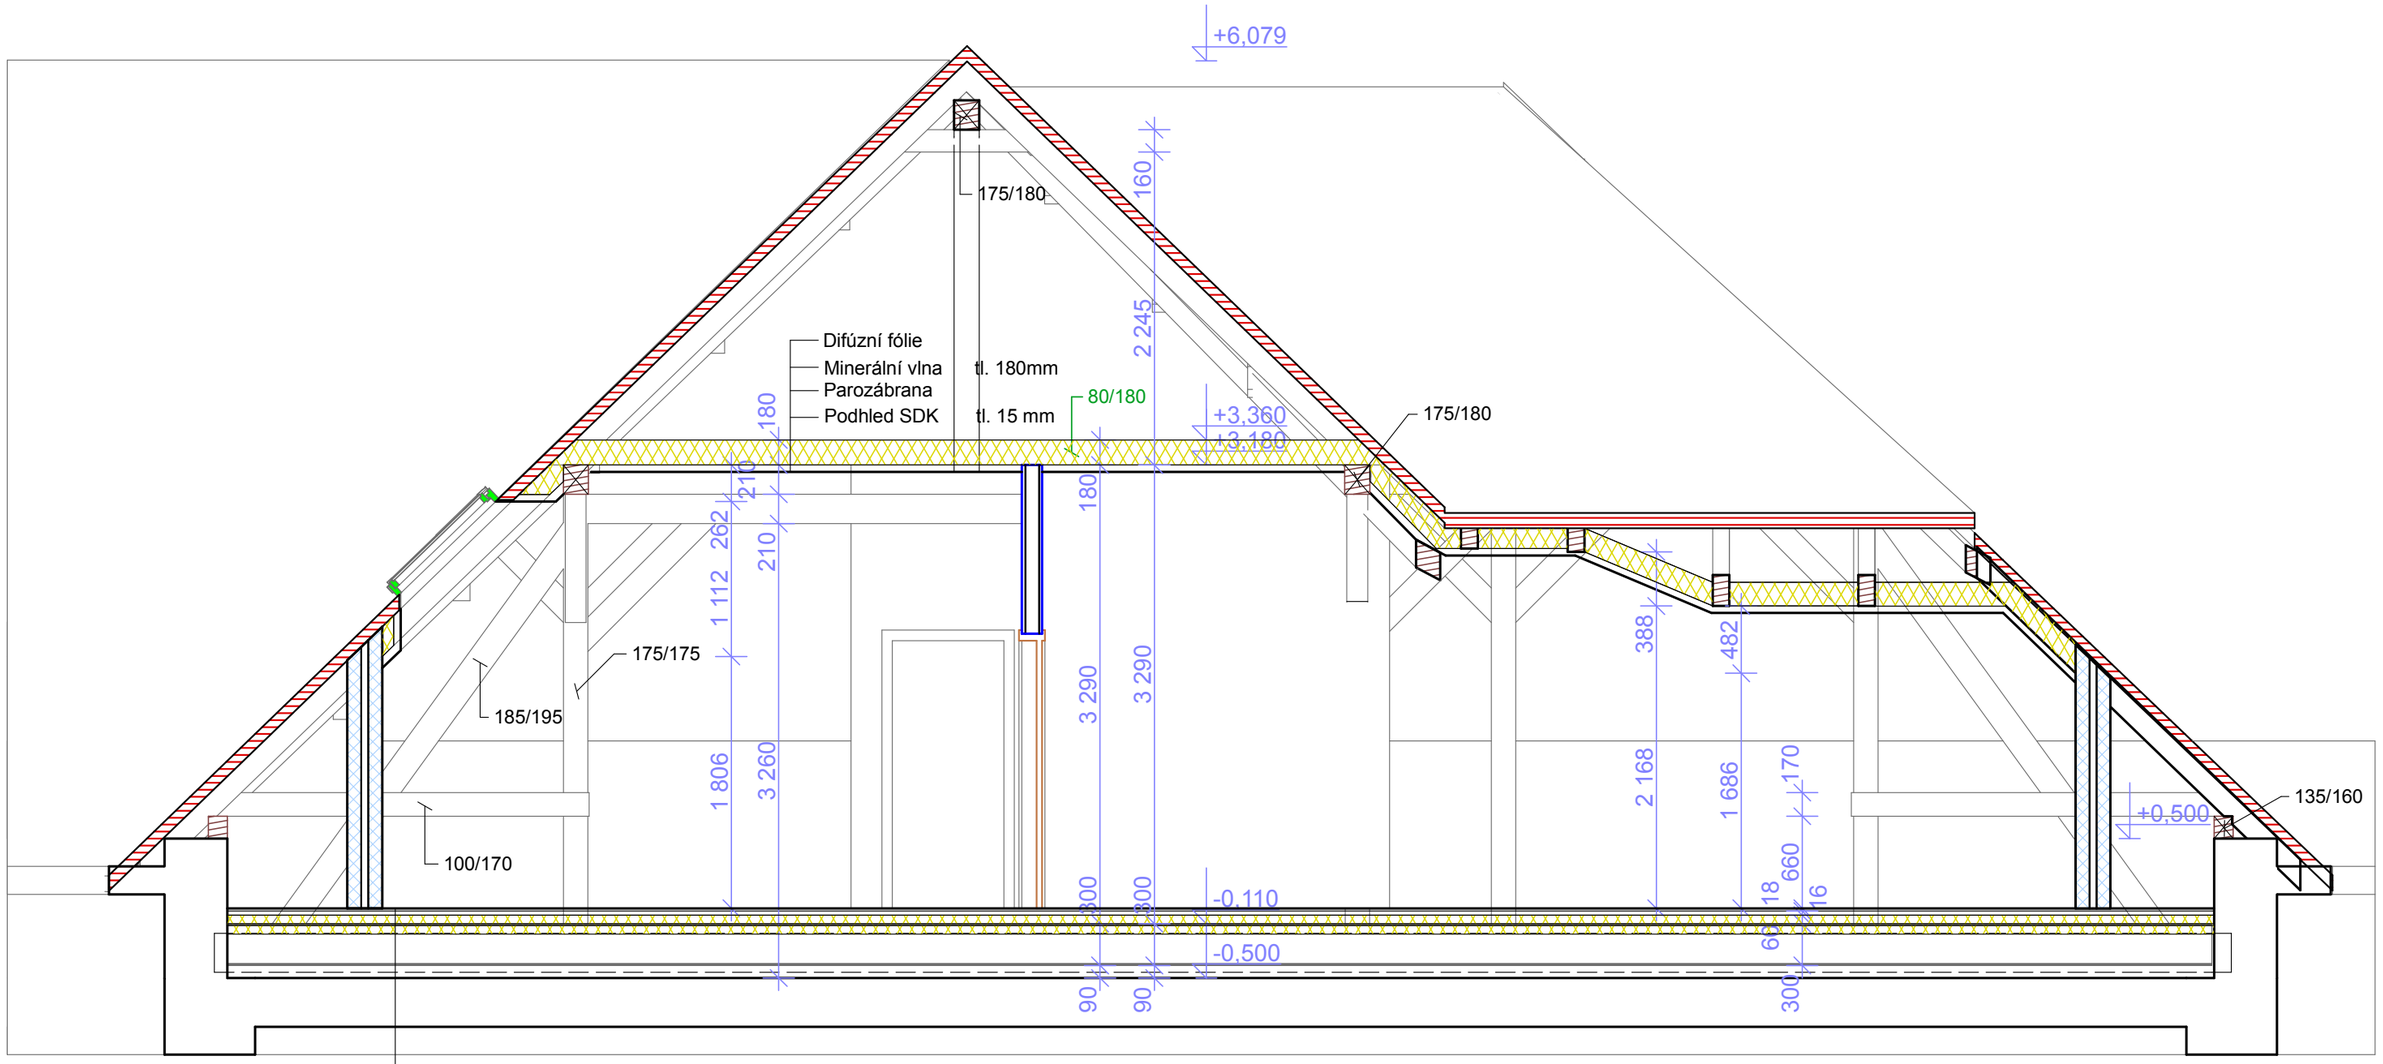



PVC
Podlaha z desek cementotřísk. tl. 16 mm
Podlaha z desek OSB tl. 18 mm
Podložky MIRELON pod laťˇ. rošt tl. 4 mm
Dřevěný rošt tl. 40 mm
Izolace z minerál. vlny mezi rošt a nosníky 2x40 mm tl. 80 mm
Lepené dřevěné nosníky

| | | |
|---|---|---|
| Zodpovědný projektant : **JAROSLAV ROLL** | Vypracoval : **JAROSLAV ROLL** | *Jaroslav Roll* **Projektová kancelář** Ke Stadionu 1717, Benešov IČO 14745631-Č.R.02767/92/Z Tel. 317 728 838 |
| | | |
| Místo: **BENEŠOV** | Stav. úřad : **BENEŠOV** | |
| Investor : **MĚSTO BENEŠOV, MASARYKOVO NÁMĚSTÍ 100, 256 01 BENEŠOV** | | |
| Akce : **PŮDNÍ VESTAVBA SEVERNÍHO KŘÍDLA GYMNÁZIA BENEŠOV** | | Datum : **12/2010** |
| | | Měřítko : **1 : 50** |
| | | Formát : Stupeň : **SP** |
| Architektonické a stavebně technické řešení : **ŘEZ A/2** | | Číslo výkresu : **1.1.2.c.2** Číslo paré: |