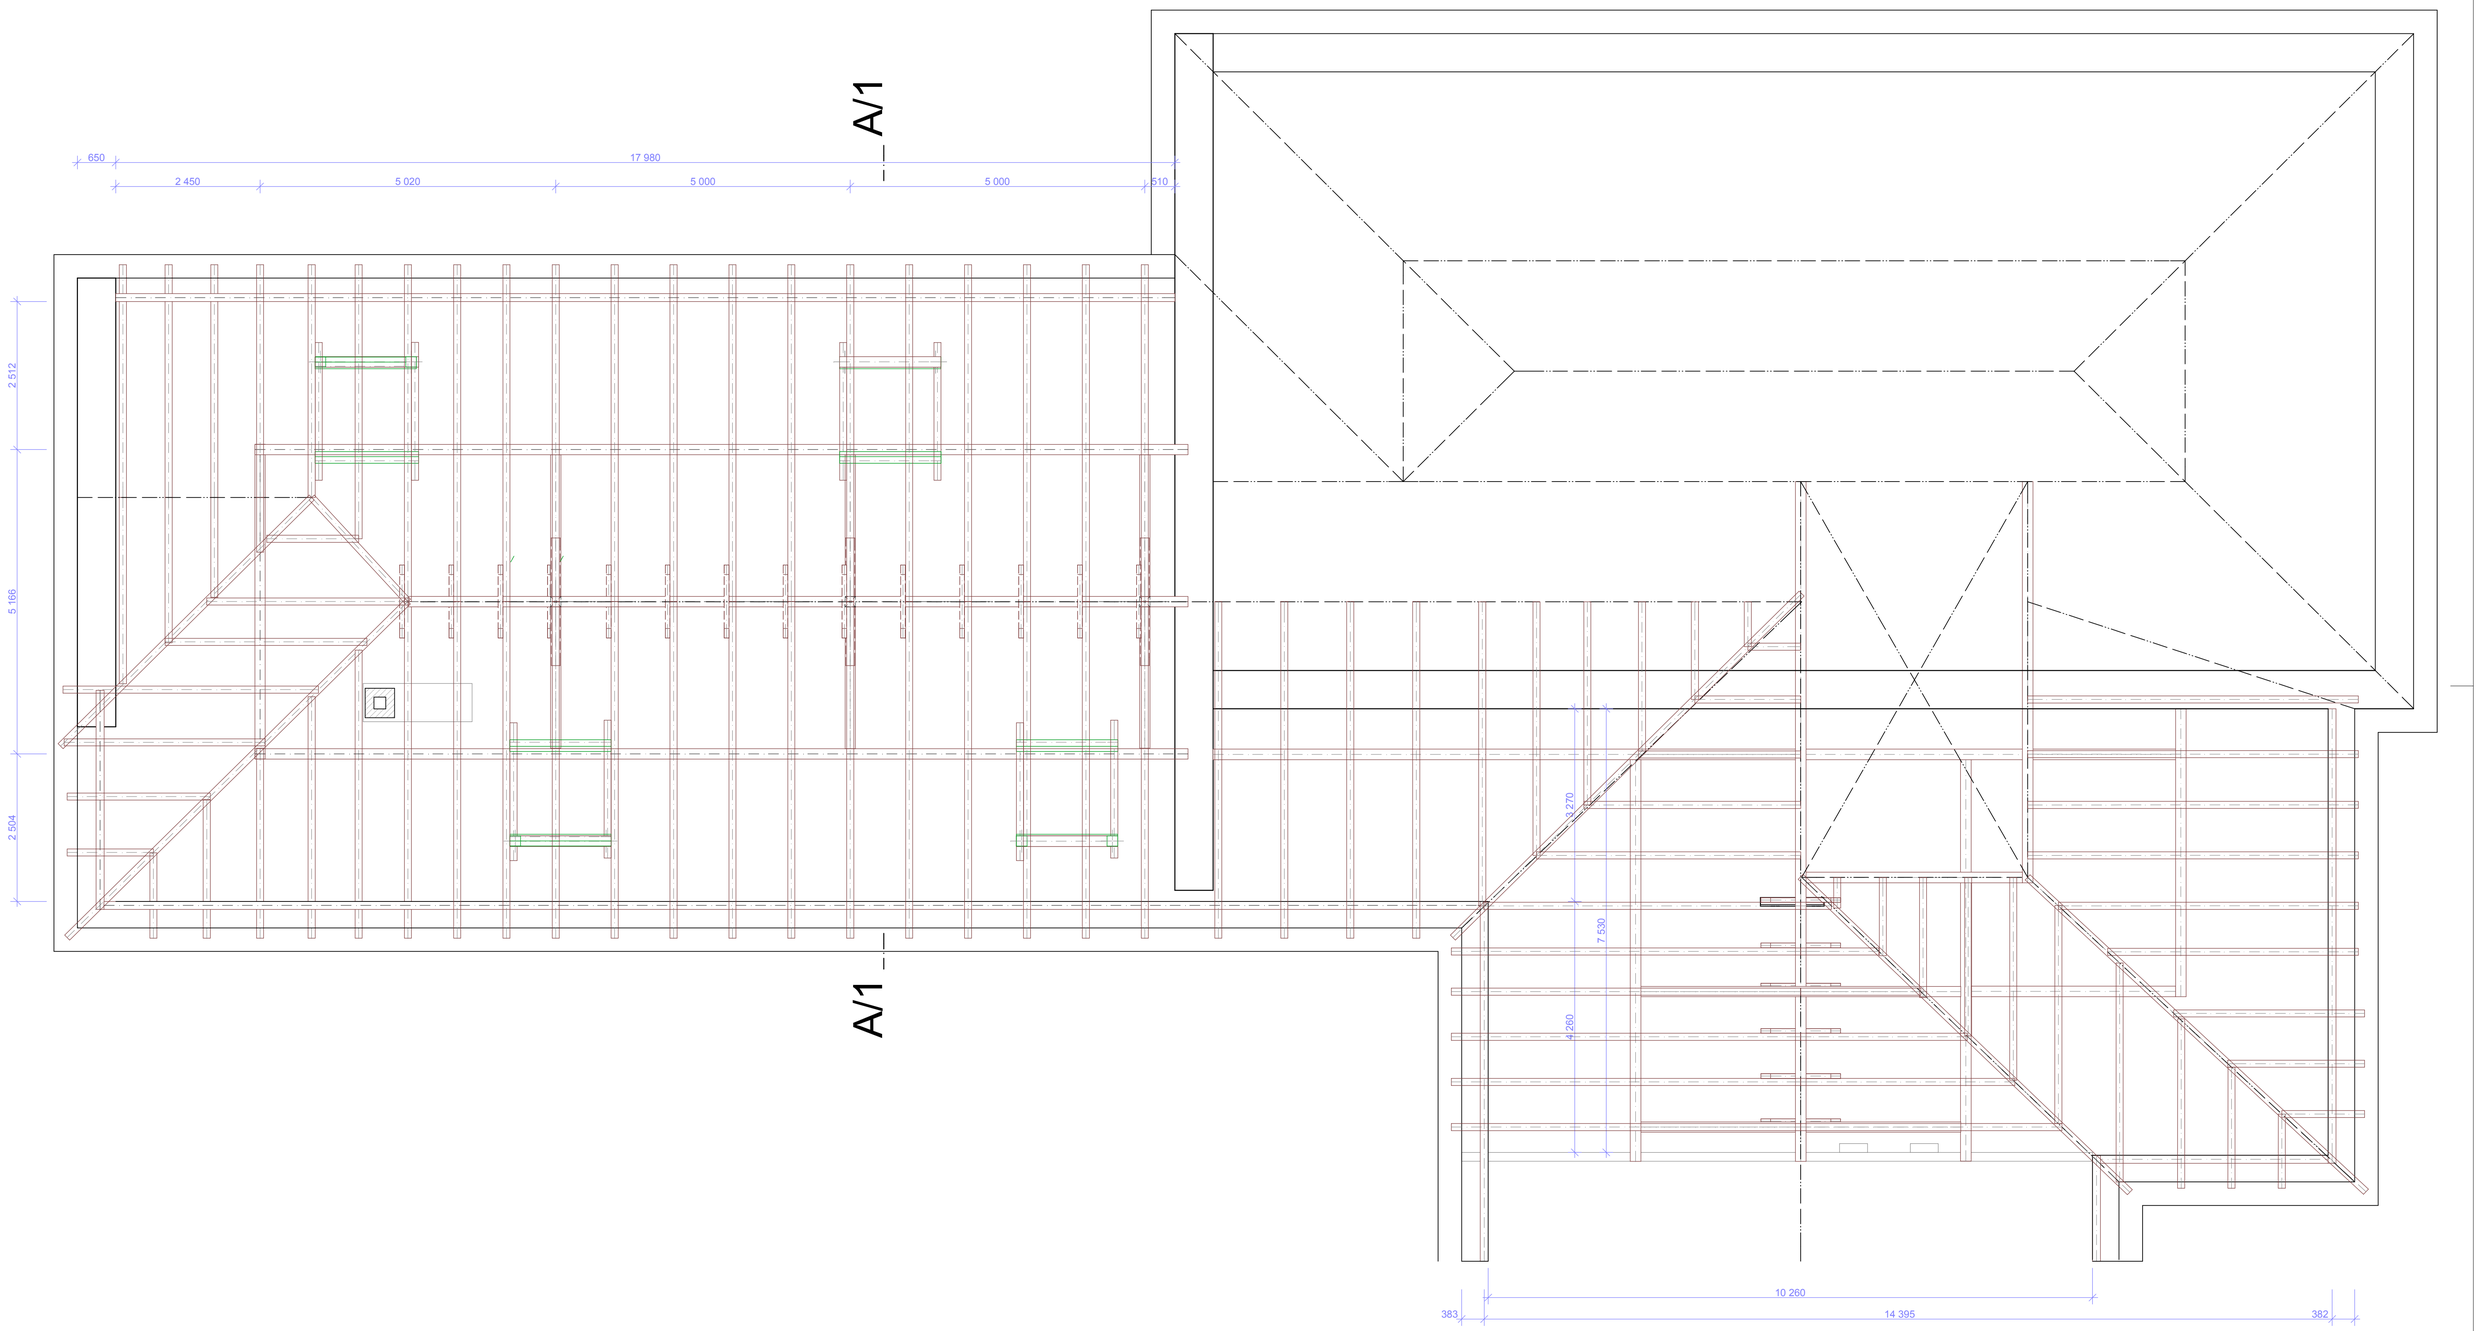


Zodpovědný projektant : JAROSLAV ROLL	Vypracoval : JAROSLAV ROLL	Jaroslav Roll Projektová kancelář Ke Stadionu 1717, Benešov IČO 14745631-Č.R.02767/92/2 Tel. 317 728 838
Místo: BENEŠOV	Stav. úřad : BENEŠOV	
Investor : MĚSTO BENEŠOV, MASARYKOVO NÁMĚSTÍ 100, 256 01 BENEŠOV		
Akce : PŮDNÍ VESTAVBA SEVERNÍHO KŘÍDLA GYMNÁZIA BENEŠOV	Datum : 12/2010	
	Měřítko : 1 : 50	
	Formát :	Stupeň : SP
Architektonické a stavebně technické řešení : KROV - STÁVAJÍCÍ STAV	Číslo výkresu : 1.1.2.e.2	Číslo paré: