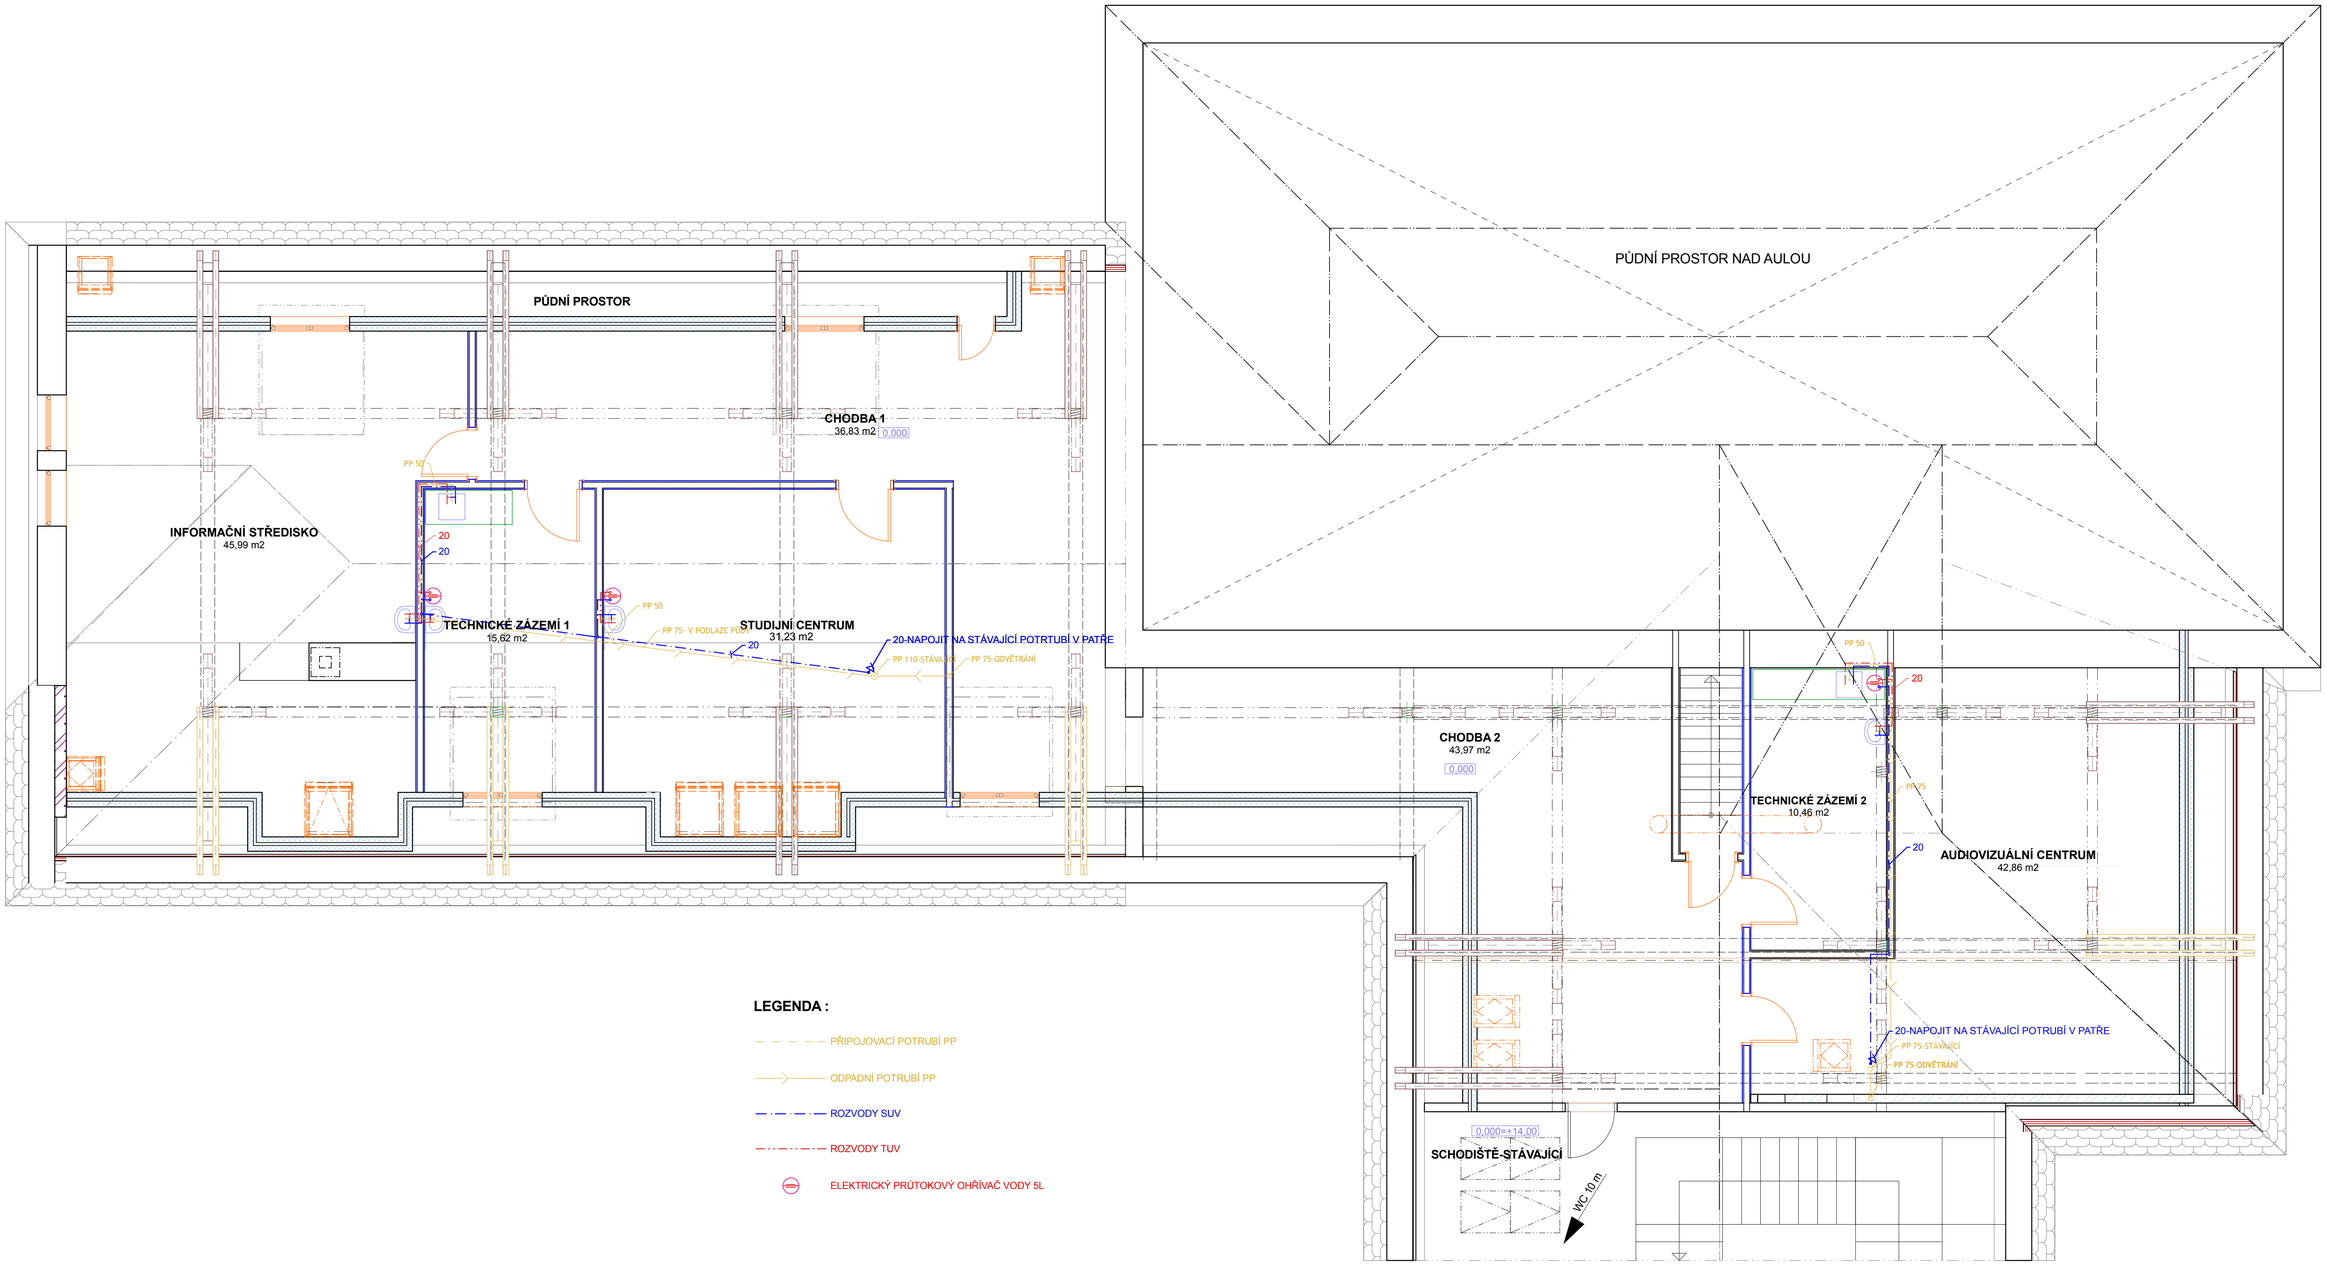


LEGENDA :

- PŘIPOJOVACÍ POTRUBÍ PP
- ODPADNÍ POTRUBÍ PP
- ROZVODY SUV
- ROZVODY TUV
- ELEKTRICKÝ PRŮTOKOVÝ OHŘÍVAČ VODY 5L

Zodpovědný projektant : JAROSLAV ROLL	Vypracoval : JAROSLAV ROLL
Místo: BENEŠOV	Stav. úřad : BENEŠOV
Investor : MĚSTO BENEŠOV, MASARYKOVO NÁMĚSTÍ 100, 256 01 BENEŠOV	
Akce : PŮDNÍ VESTAVBA SEVERNÍHO KŘÍDLA GYMNÁZIA BENEŠOV	Datum : 12/2010
	Měřítko : 1 : 50
	Formát : Stupeň : SP
Zdravotně technická instalace : PŮDORYS PODKROVÍ	Číslo výkresu : 1.4.e.1
	Číslo paré:

Jaroslav Roll
Projektová kancelář
Ke Stadionu 1717, Benešov
IČO 14745631-Č.R.02767/92/2
Tel. 317 726 838