



SITUACE POZEMNÍ KOMUNIKACE 1:500


STAVEBNÍ OBJEKT 02

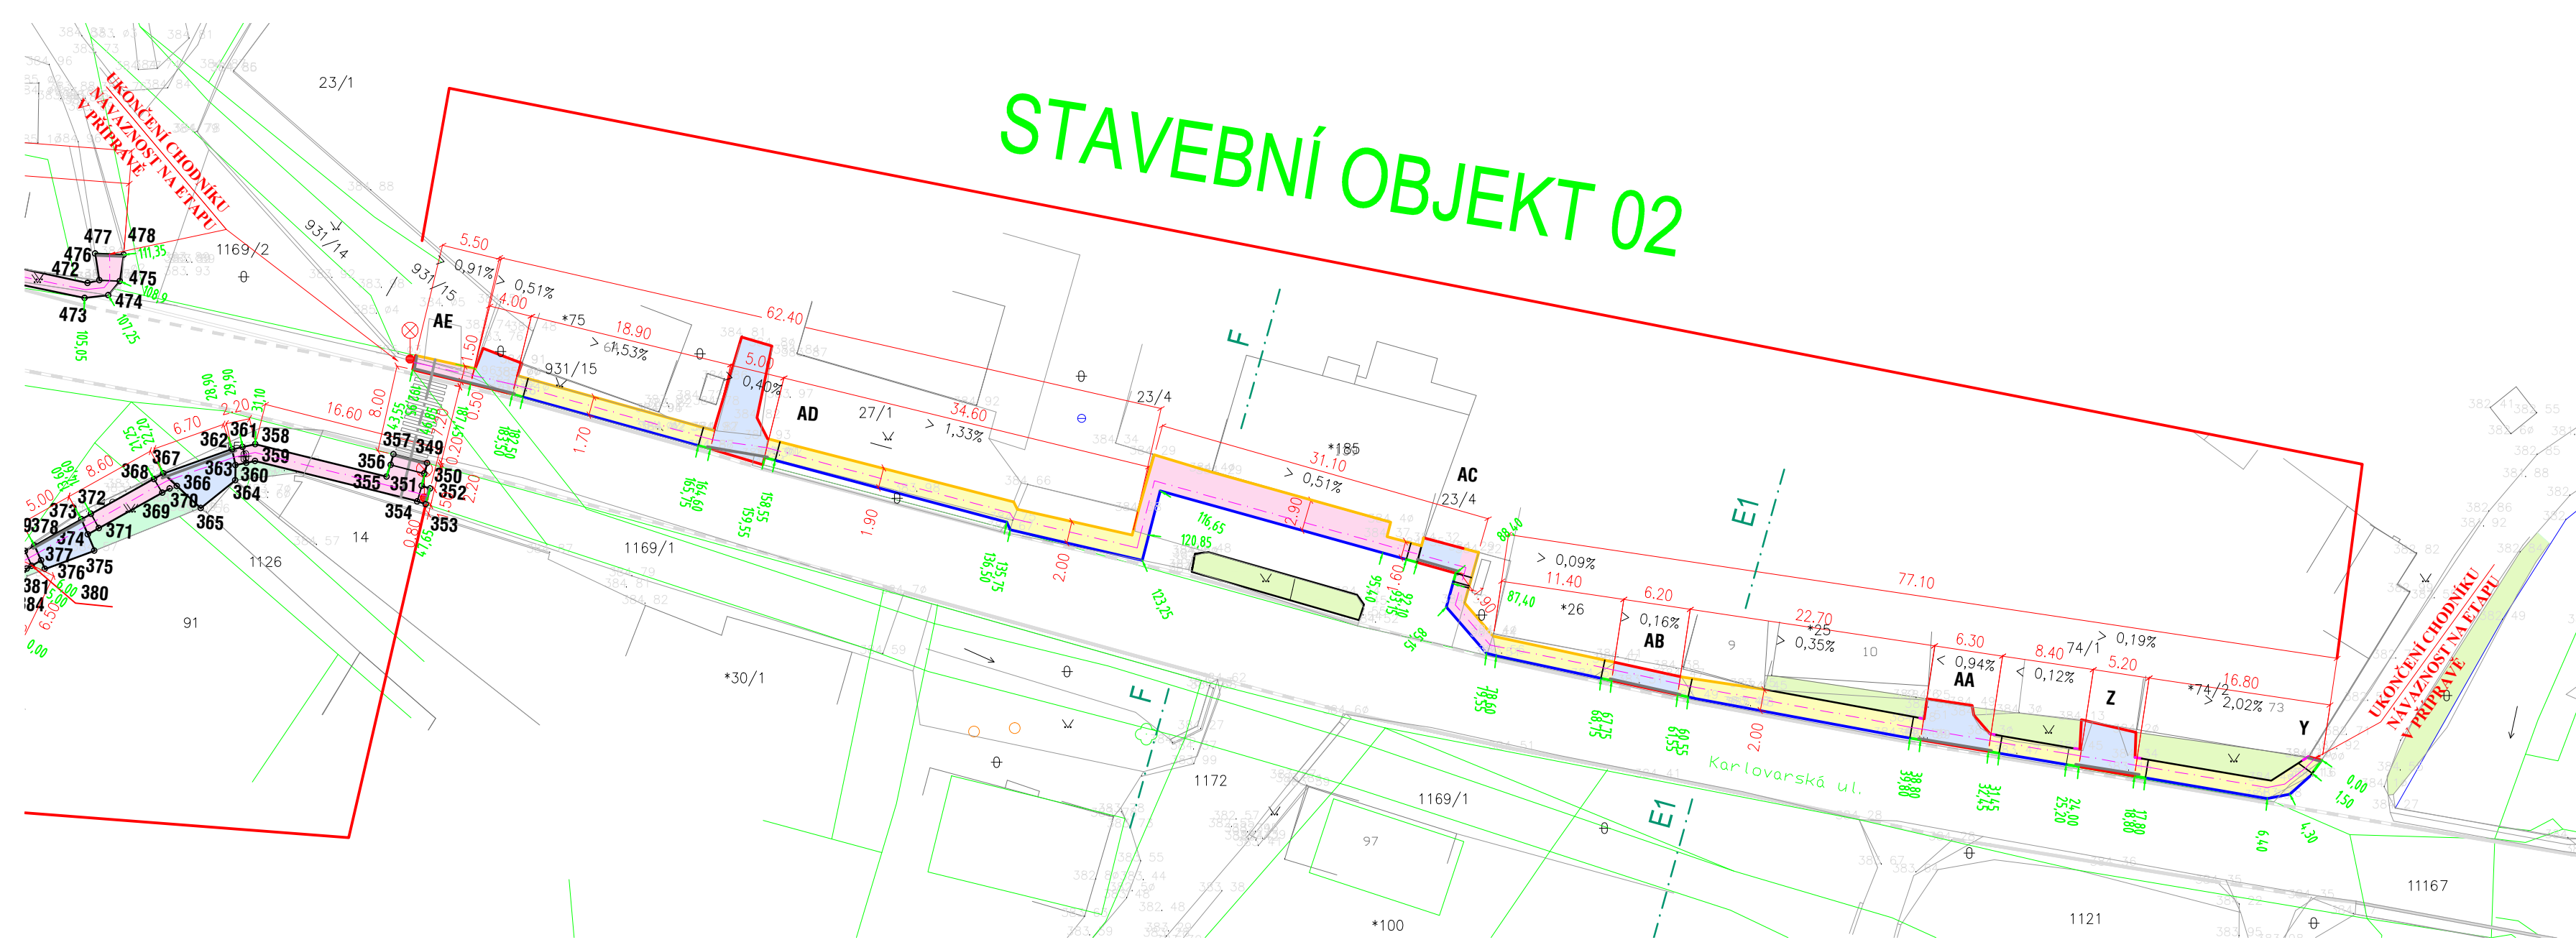


SCHEMA AE

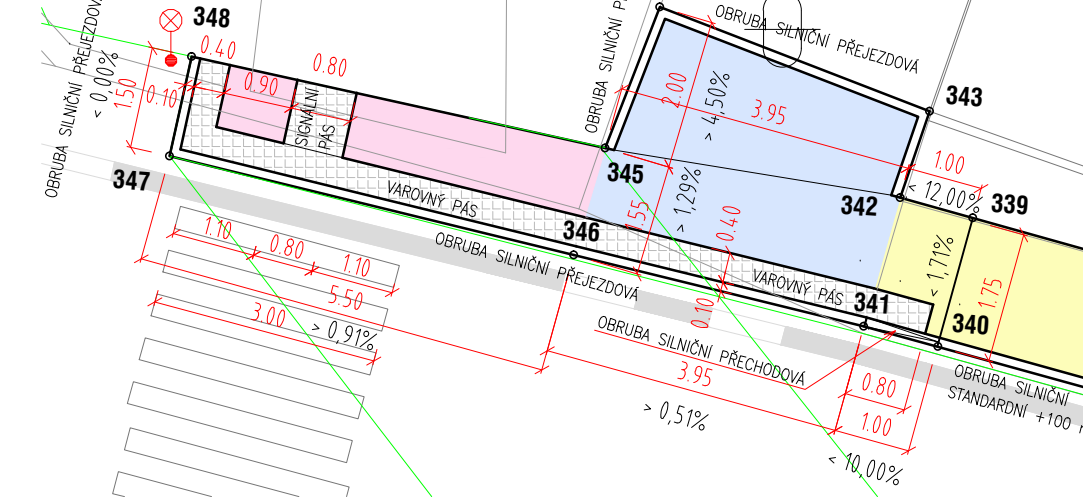


SCHEMA AD

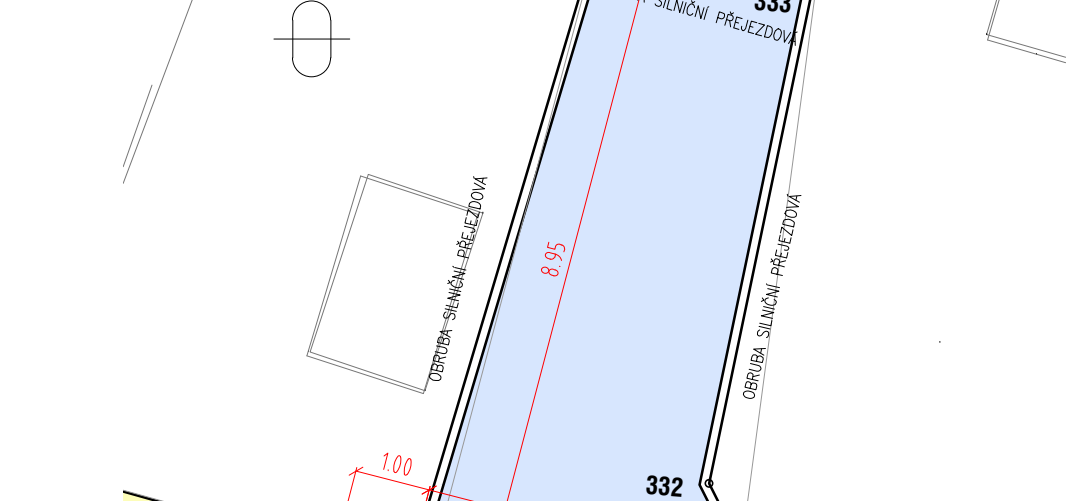


SCHEMA AB

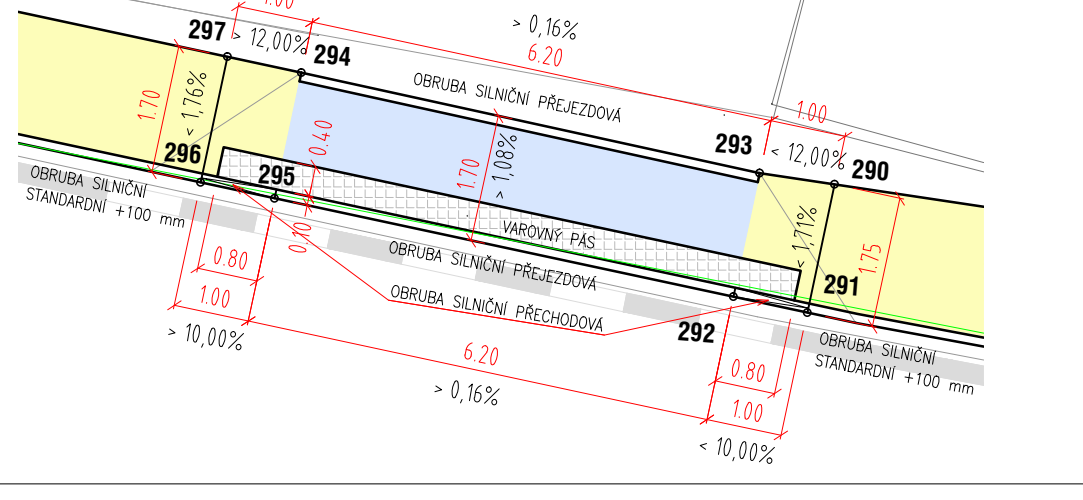


SCHEMA AC

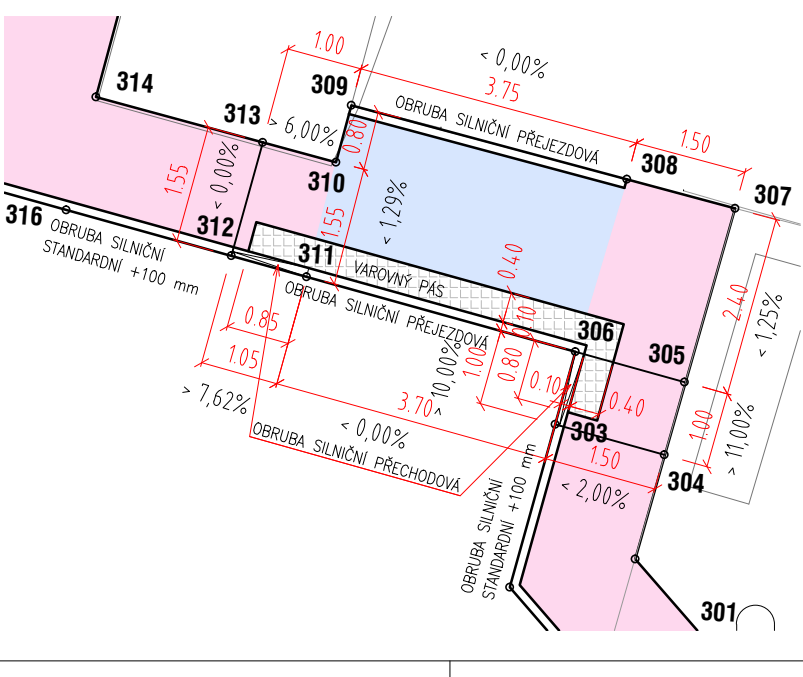


SCHEMA AA

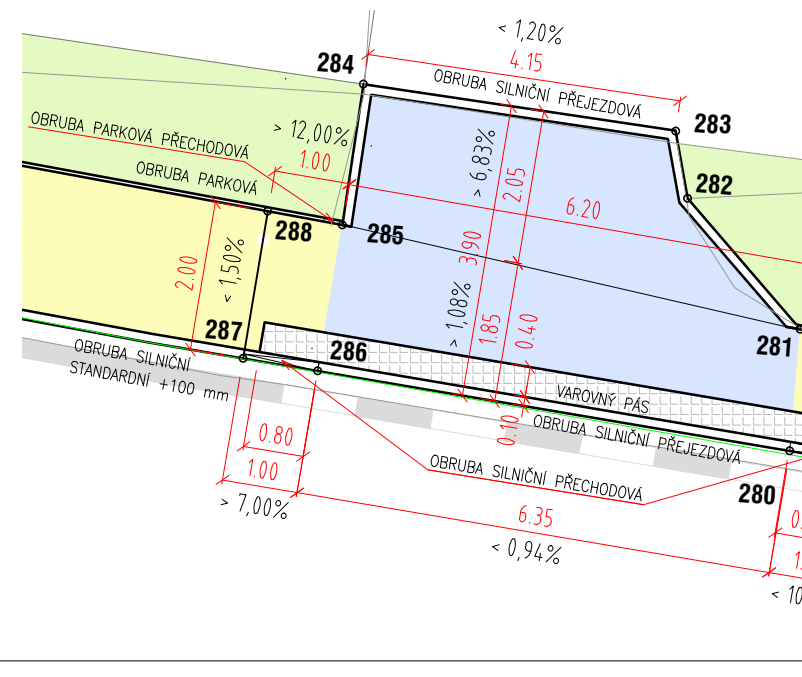

SCHEMA Z

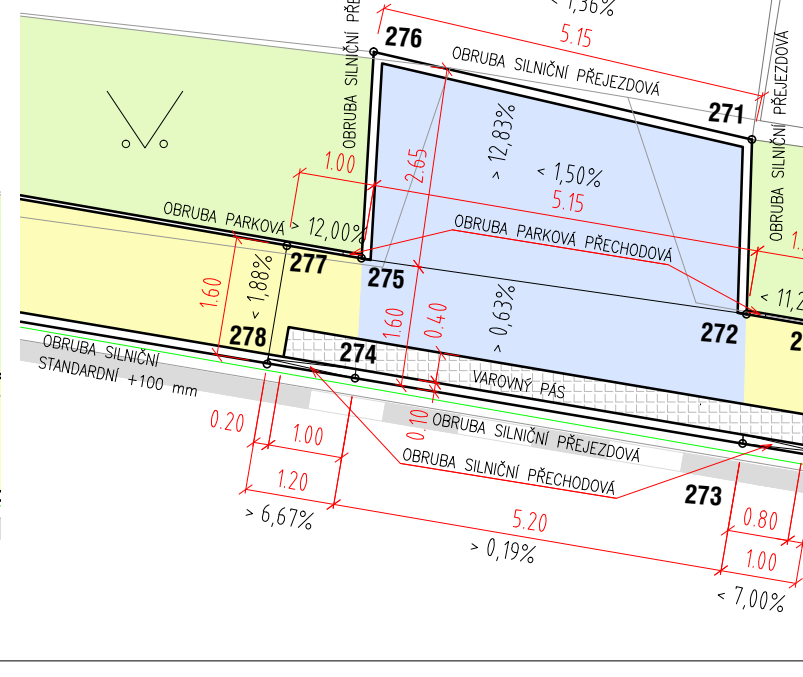

SCHEMA Y

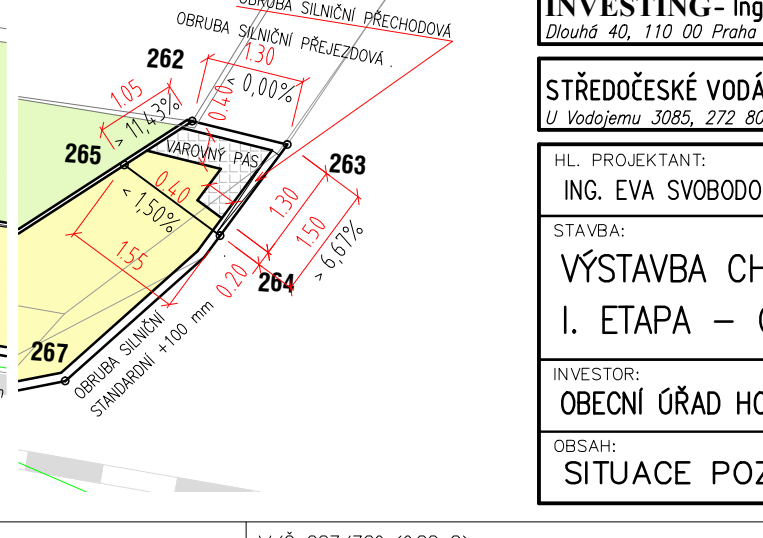

LEGENDA PLOCH SITUACE:

- NAVRŽENÝ CHODNÍK
- REKONSTRUKCE VJEZDU
- REKONSTRUKCE CHODNÍKU
- STÁVAJÍCÍ ZELEŇ
- ZASTROPENÍ ODVODŇOVAČIHO OBJEKTU
- VODOROVNÉ DZN VODÍCÍ ČARA STÁVAJÍCÍ DLE ZAMĚŘENÍ
- STÁVAJÍCÍ PŘECHOD PRO CHODCE
- NAVRŽENÝ PŘECHOD PRO CHODCE
- STANIČENÍ
- OBRUBA SILNIČNÍ NORMÁLNÍ PRŮBĚH + 100 mm
- OBRUBA SILNIČNÍ SNIŽENÁ (PŘEJEZDOVÁ) 0 AŽ + 20 mm
- OBRUBA SILNIČNÍ PŘECHODOVÁ
- OBRUBA PARKOVÁ NORMÁLNÍ PRŮBĚH + 60 mm
- OBRUBA PARKOVÁ PŘECHODOVÁ
- UKONČENÍ DLAŽBY DO STĚNY (BUDOVA, PLOT)

LEGENDA PLOCH SCHEMAT:

- NAVRŽENÝ CHODNÍK
- REKONSTRUKCE VJEZDU
- REKONSTRUKCE CHODNÍKU
- STÁVAJÍCÍ ZELEŇ
- HMAŤOVÉ PRVKY, BAREVNÁ KONTRASTNÍ DLAŽBA S VYSTUPKY DLE NV Č. 163/02
- VODOROVNÉ DZN VODÍCÍ ČARA STÁVAJÍCÍ DLE ZAMĚŘENÍ
- STÁVAJÍCÍ PŘECHOD PRO CHODCE
- NAVRŽENÝ PŘECHOD PRO CHODCE
- 000 VYTYČOVACÍ BOD (XYZ)

INVESTING - Ing. Ivan Pšenička Projektní a inženýrská stavební kancelář Dlouhá 40, 110 00 Praha 1, tel./fax: 224813218, mobil: 603182961, e-mail: investing@ingin.cz		
STŘEDODĚSKÉ VODÁŘNY a.s. Středisko projekce Kladno Ing. Marie Večeřová U Vodáren 3085, 272 80 Kladno, tel.: 312812134, fax: 312287508, e-mail: marie.vecera@vkm.cz		
HL. PROJEKTANT: ING. EVA SVOBODOVÁ	KRESLÍČ: KAREL PAROLEK	KONTROLOVAL: ING. IVAN PŠENIČKA
STAVBA: VÝSTAVBA CHODNÍKŮ V OBCI HOŘESEDLY I. ETAPA – CHODNÍKY V UL. KARLOVARSKÁ	STUPEŇ: DSP	MĚRITKO: 1:500
INVESTOR: OBCENÍ ÚŘAD HOŘESEDLY	DATUM: 01/2010	Č. ZAKÁZKY:
OBSAH: SITUACE POZEMNÍ KOMUNIKACE	ODDÍL: STAVBA 2 C	Č. VÝKRESU: 1.2.1

PODÉLNÝ PROFIL 1:500

POVRCH

ÚZEMÍ K.Ú. HOŘESEDLY

DÉLKA/VÝŠKA

0,1/1

CHODNÍK

KOMUNIKACE

KÓTA VRCHU SILNIČNÍ OBRUBY

KÓTA KOMUNIKACE

SROVNÁVACÍ ROVINA 380,00 B.p.v.


STANIČENÍ (m)

TRASA CHODNÍKU

POLOHA CHODNÍKU mm

ZNAMÉNKO SKLONU

SKLON CHODNÍKU (%)

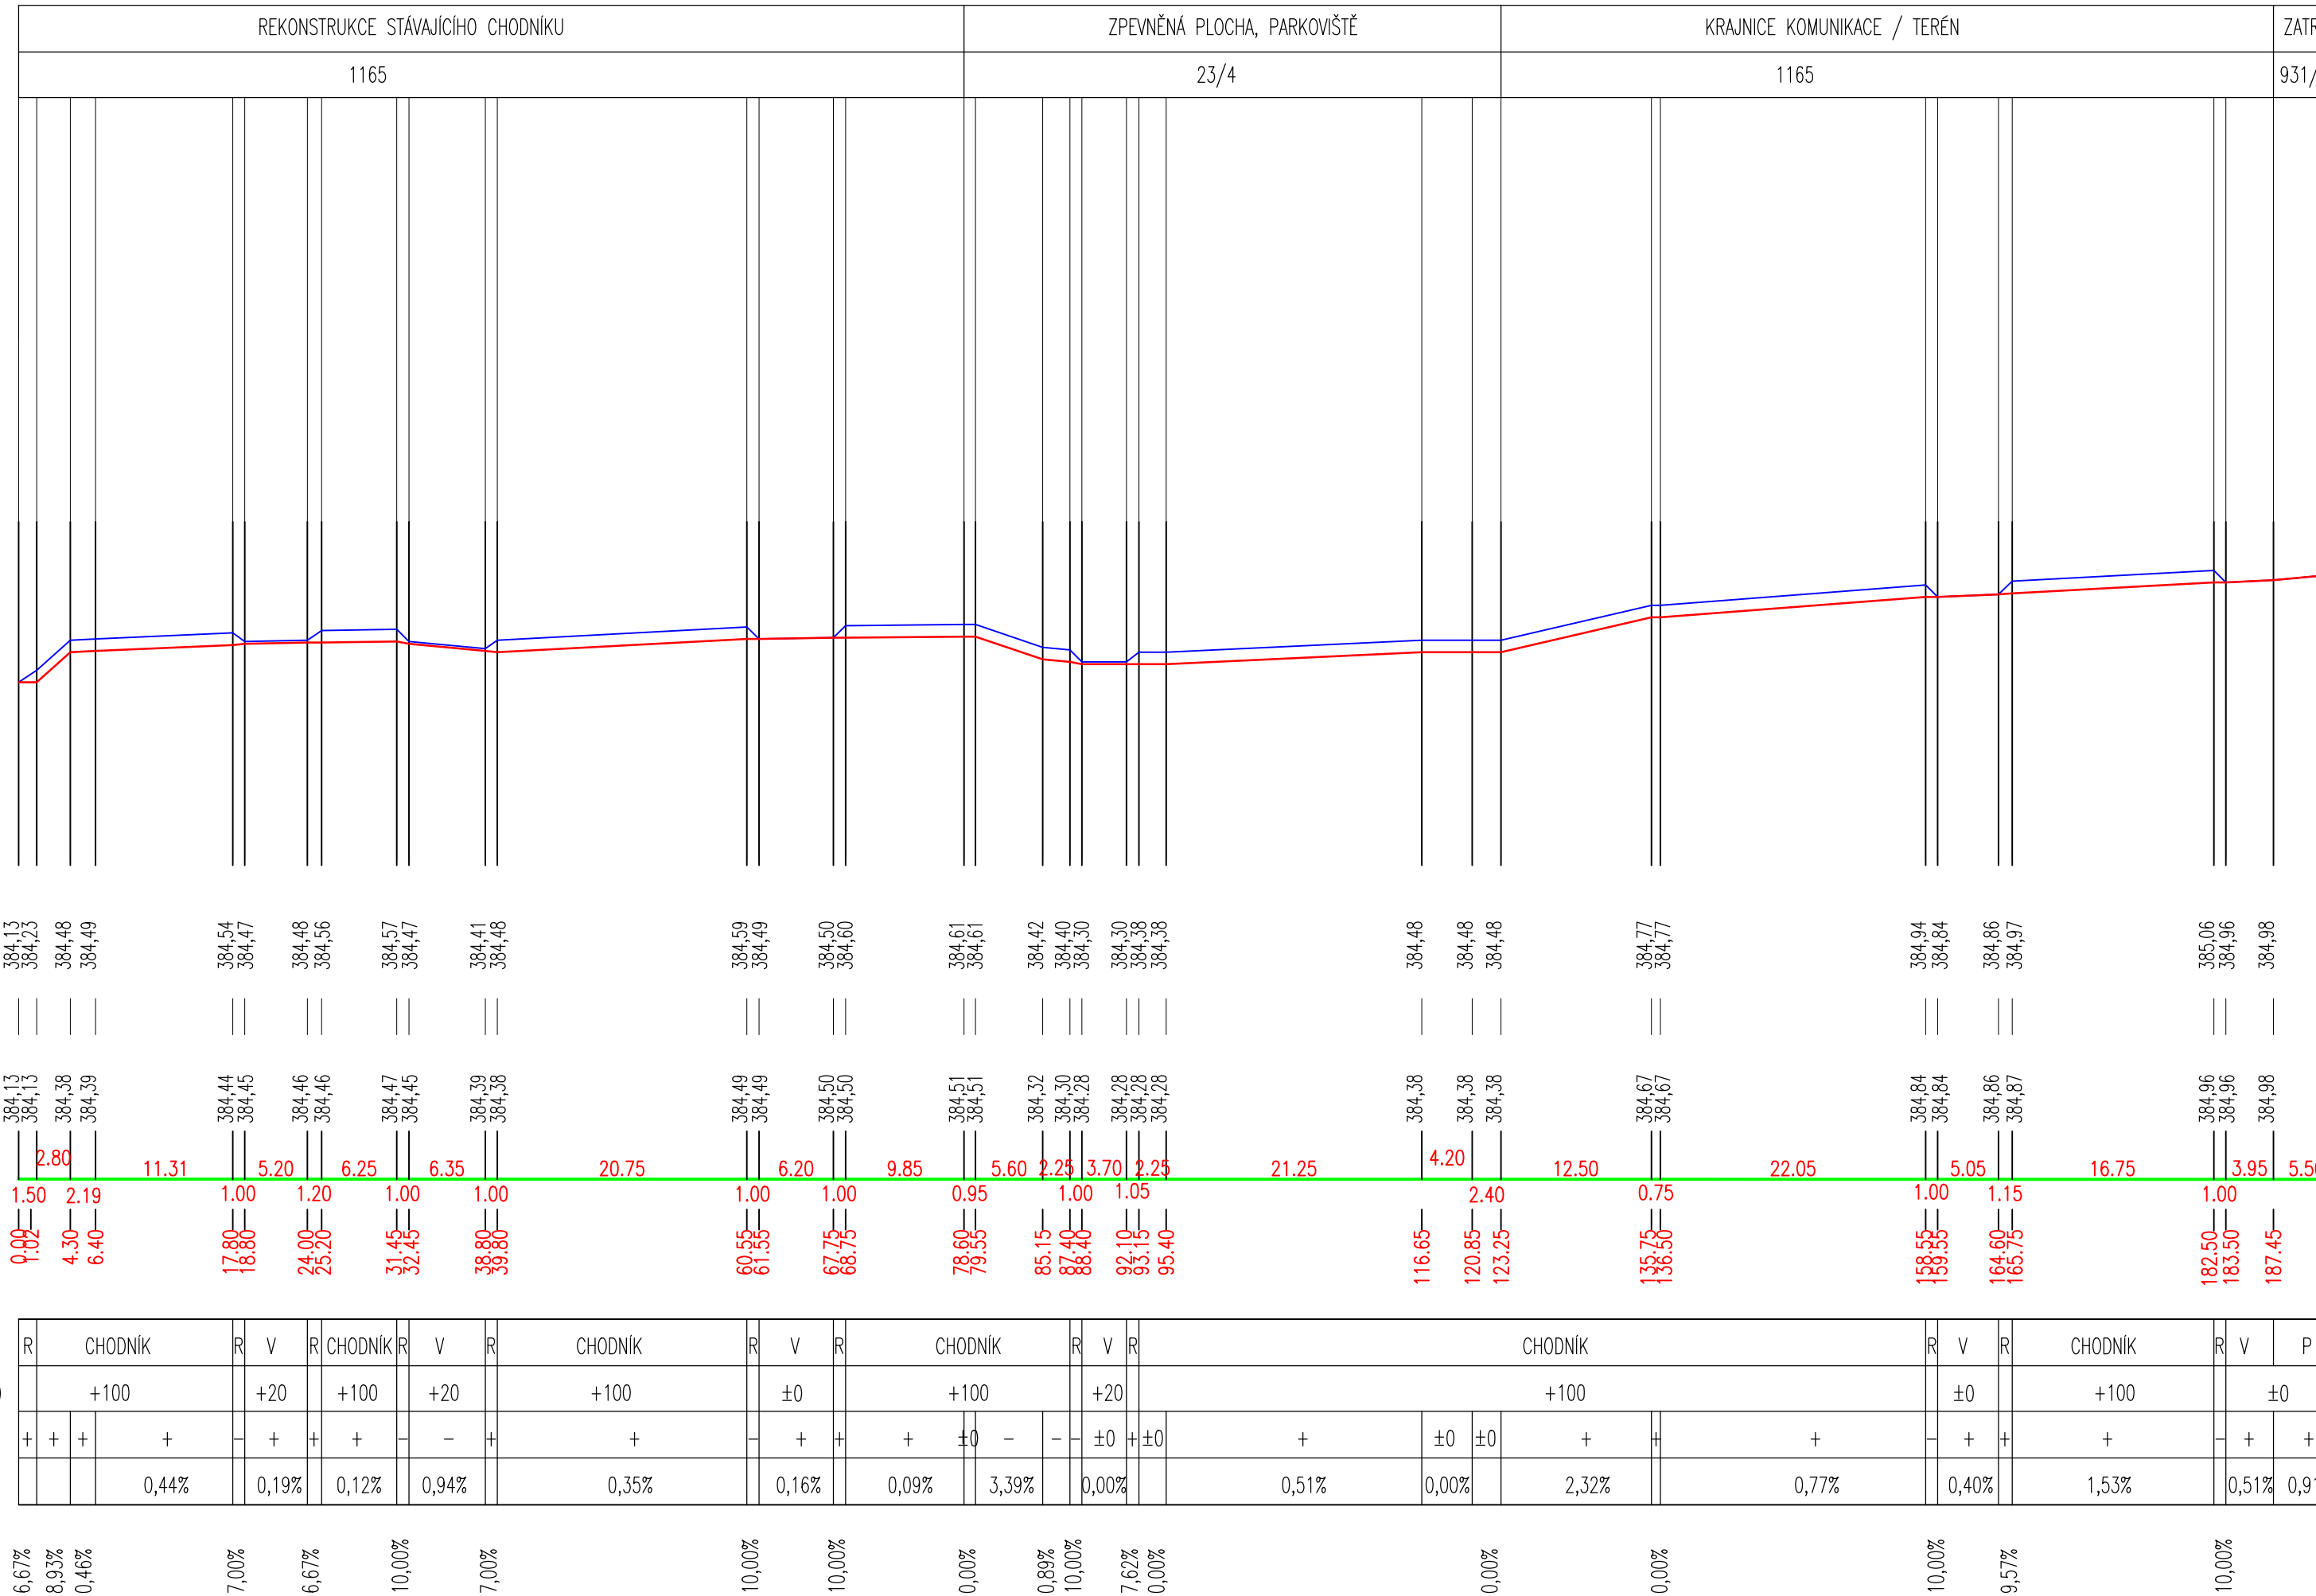


VYSVĚTLIVKY ZKRATEK:


- P = PŘECHOD
- V = VJEZD
- R = RAMPA
- CH = CHODNÍK

INVESTING- Ing. Ivan Pšenička Projektční a inženýrská stavební kancelář <small>Dlouhá 40, 110 00 Praha 1, tel/fax:224813218, mobil:603182961, e-mail:investing@logix.cz</small>			
STŘEDOČESKÉ VODÁRNÝ a.s. Středisko projekce Kladno <small>U Vodajemu 3085, 272 80 Kladno, tel: 312812134, fax: 312267508, e-mail: marie.vecerova@vkm.cz</small>		Ing. Marie Večeřová	
HL. PROJEKTANT:	KRESLIČ:	KONTROLOVAL:	
ING. EVA SVOBODOVÁ	KAREL PAROLEK	ING. IVAN PŠEŇIČKA	
STAVBA:		STUPEŇ:	MĚRITKO:
VÝSTAVBA CHODNÍKŮ V OBCI HOŘESEDLY		DSP	1:500
I. ETAPA – CHODNÍKY V UL. KARLOVARSKÁ		DATUM:	Č. ZAKÁZKY:
		01/2010	
INVESTOR:	ODDIL:	Č. VÝKRESU:	
OBECNÍ ÚŘAD HOŘESEDLY	STAVBA 2	1.2.2	
OBSAH:	C		
PODÉLNÝ PROFIL			

PŘÍČNÝ ŘEZ F - F 1:50

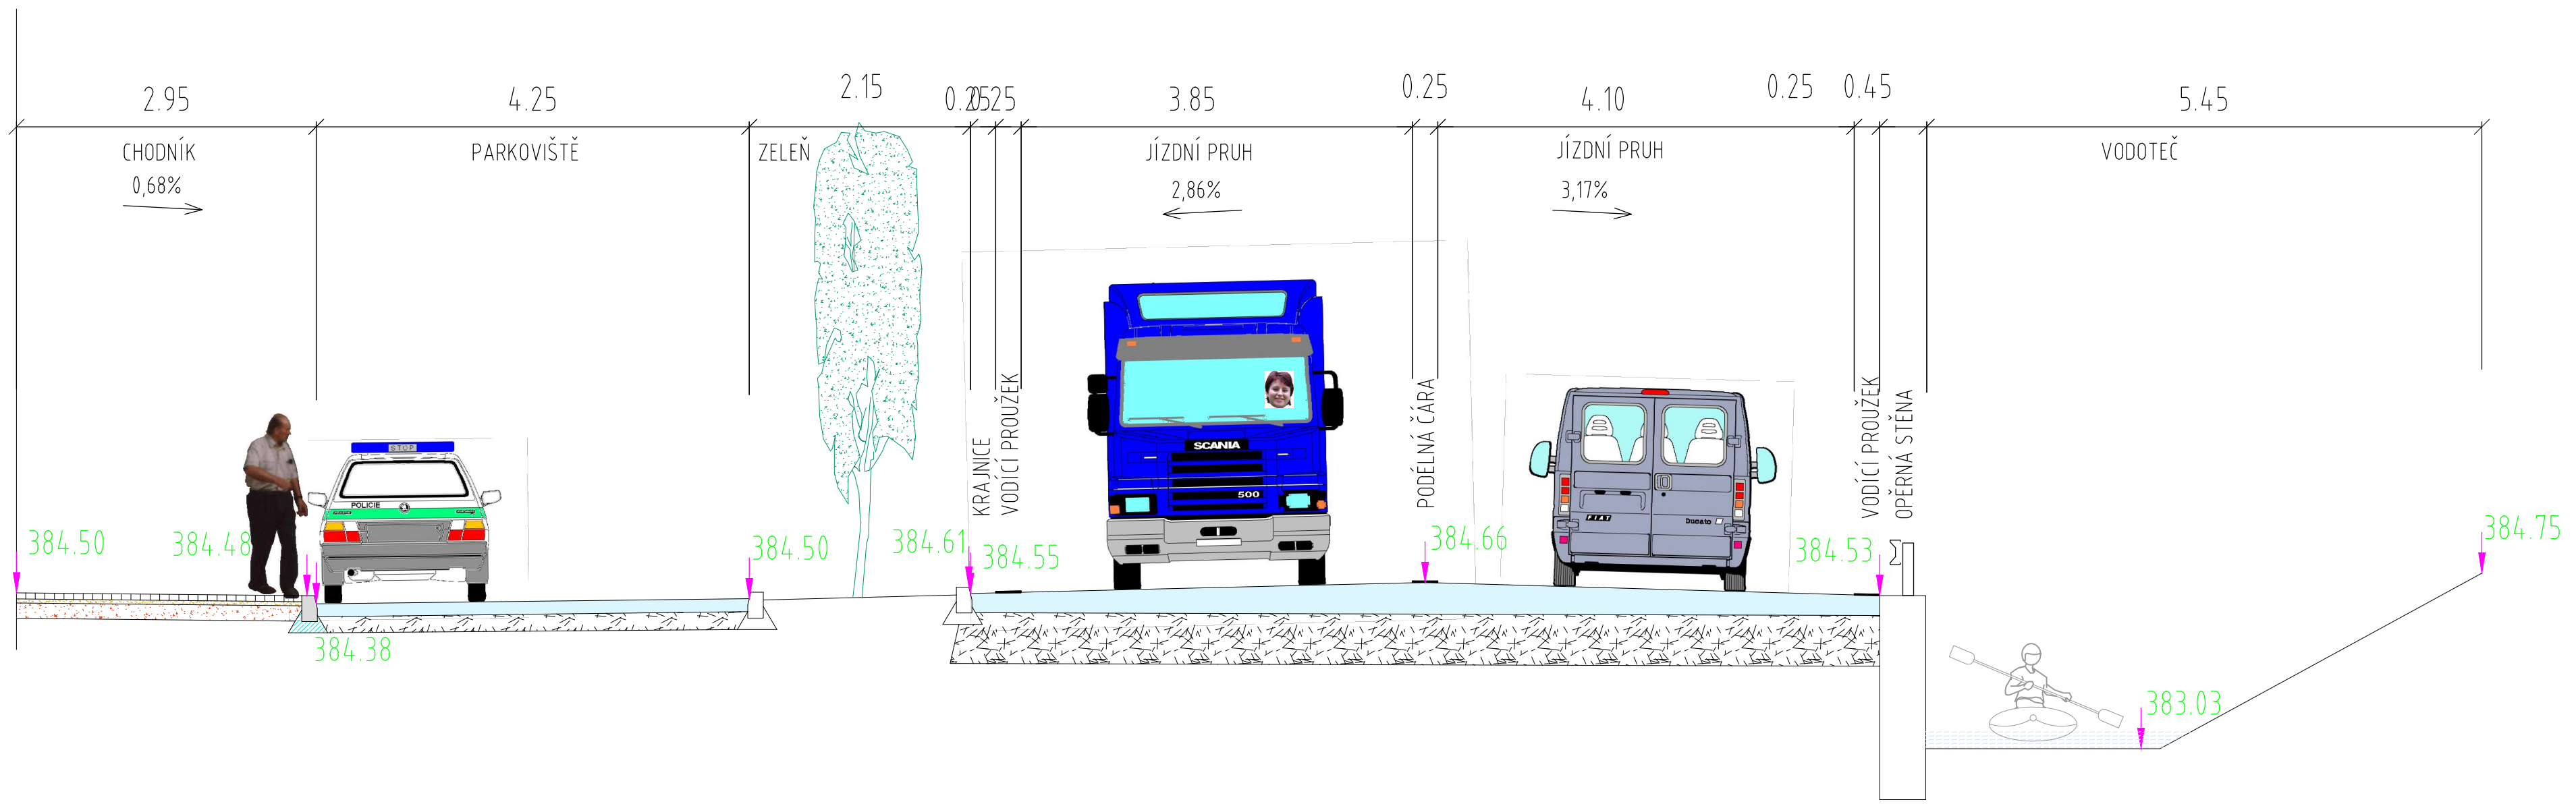

PŘÍČNÝ ŘEZ E1 - E1 1:50

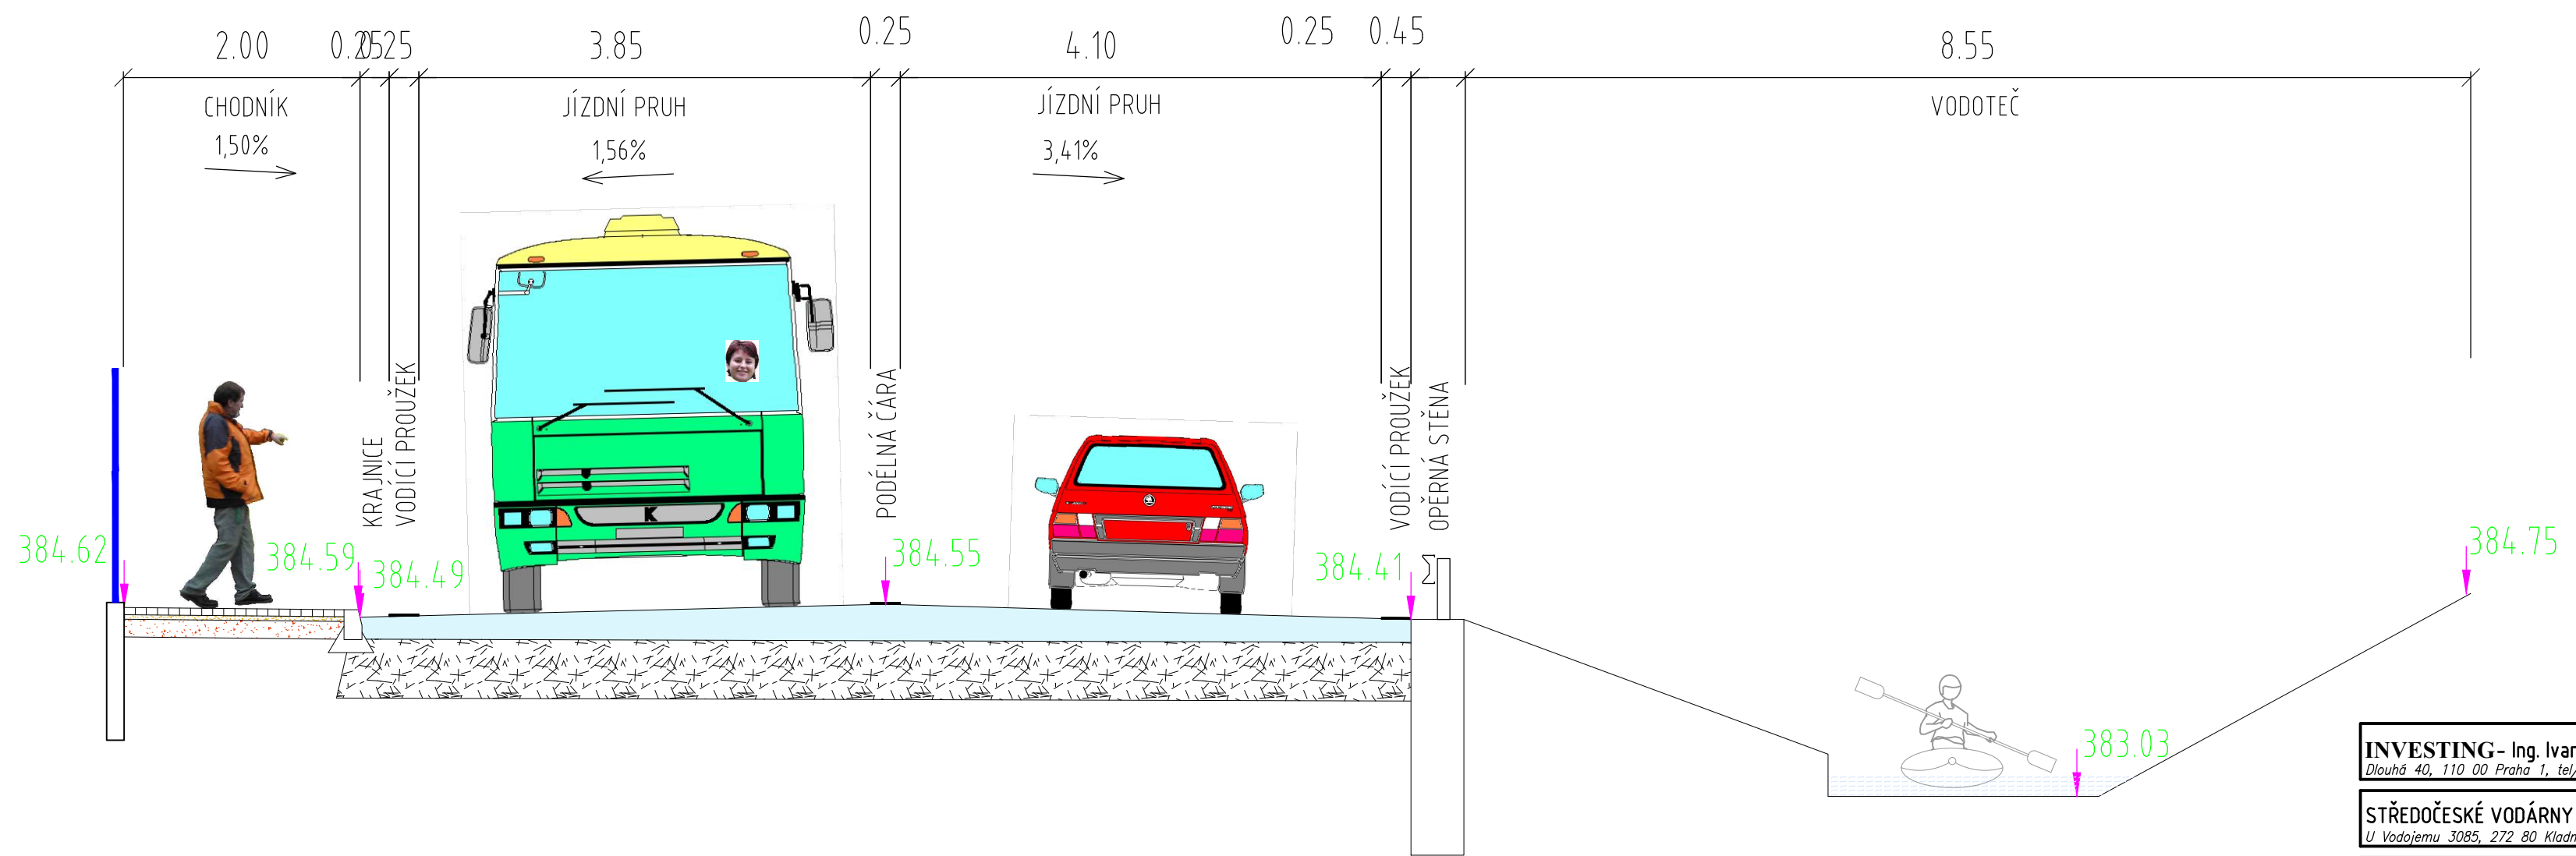


LEGENDA:

- NN – KABELY NÍZKÉHO NAPĚTÍ
- SD – SDĚLOVACÍ KABELY
- STLP – STL PLYNOVOD
- V – VODOVODNÍ POTRUBÍ
- KD – KANALIZACE DEŠŤOVÁ
- VO – VEŘEJNÉ OSVĚTLENÍ

INVESTING - Ing. Ivan Pšenička Projektční a inženýrská stavební kancelář Dlouhá 40, 110 00 Praha 1, tel/fax:224813218, mobil:603182961, e-mail:investing@logim.cz			
STŘEDOČESKÉ VODÁRNÝ a.s. Středisko projekce Kladno Ing. Marie Večeřová U Vodojemu 3085, 272 80 Kladno, tel: 312812134, fax: 312267508, e-mail: marie.vecerova@vkm.cz			
HL. PROJEKTANT: ING. EVA SVOBODOVÁ	KRESLÍČ: KAREL PAROLEK	KONTROLOVAL: ING. IVAN PŠENIČKA	
STAVBA: VÝSTAVBA CHODNÍKŮ V OBCI HOŘESEDLY I. ETAPA – CHODNÍKY V UL. KARLOVARSKÁ		STUPEŇ: DSP	MĚŘITKO: 1:50
INVESTOR: OBEČNÍ ÚŘAD HOŘESEDLY		DATUM: 01/2010	Č. ZAKÁZKY:
OBSAH: VZOROVÉ PŘÍČNÉ ŘEZY		ODDÍL: STAVBA 2 C	Č. VÝKRESU: 1.2.3


PŘÍČNÝ ŘEZ F - F 1:100

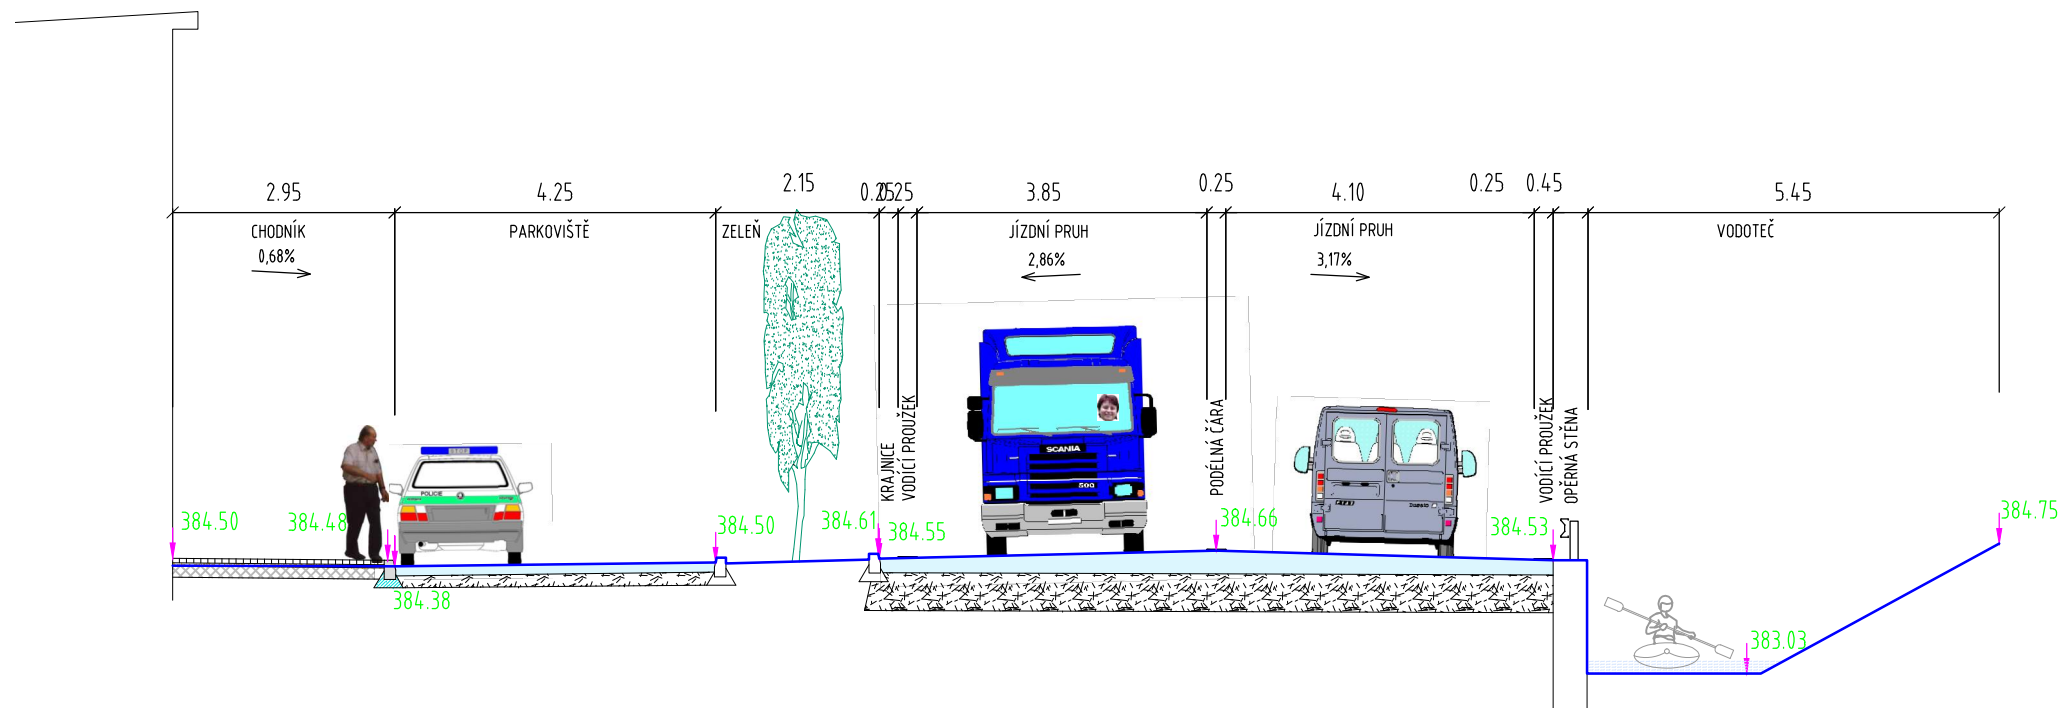

LEGENDA:

- NN – KABELY NÍZKÉHO NAPĚTÍ
- SD – SDĚLOVACÍ KABELY
- STLP – STL PLYNOVOD
- V – VODOVODNÍ POTRUBÍ
- KD – KANALIZACE DEŠŤOVÁ
- VO – VEŘEJNÉ OSVĚTLENÍ
- STÁVAJÍCÍ TERÉN
- ▨ NÁSEP
- ▨ ODKOP


PŘÍČNÝ ŘEZ E1 - E1 1:100

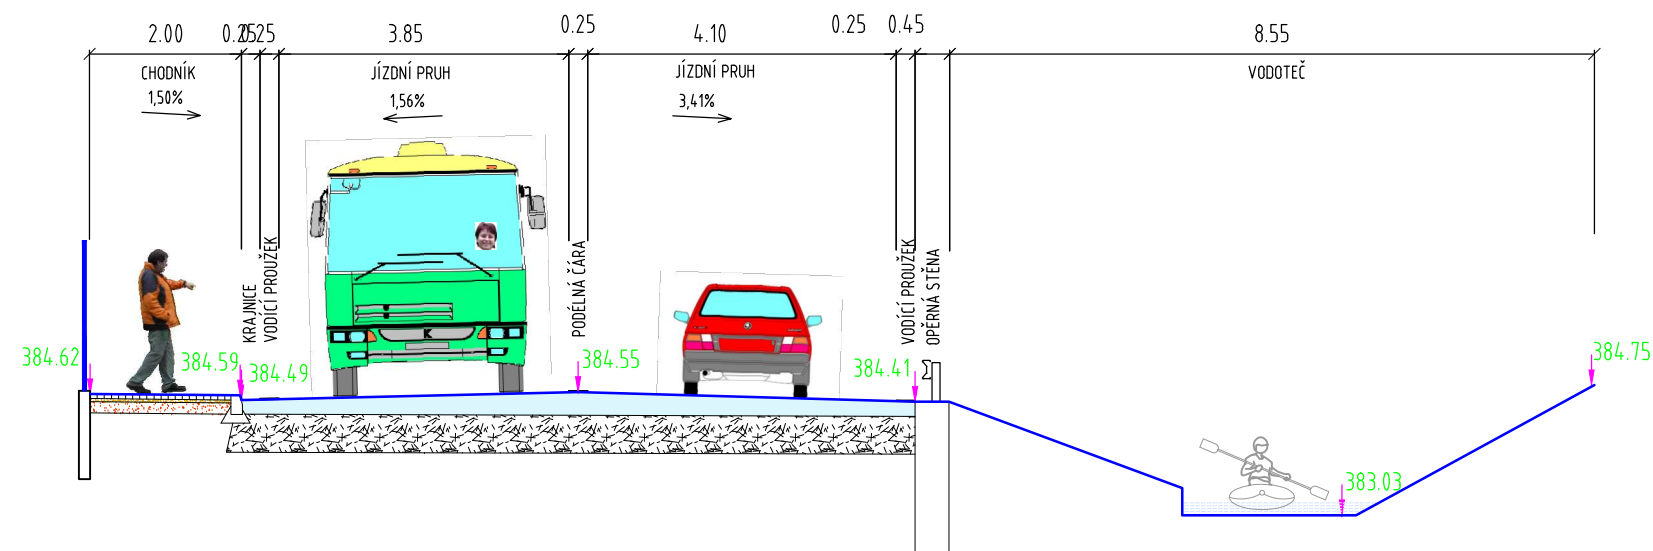

INVESTING- Ing. Ivan Pšenička Projektční a inženýrská stavební kancelář Dlouhá 40, 110 00 Praha 1, tel/fax:224813218, mobil:603182961, e-mail:investing@login.cz		
STŘEDOČESKÉ VODÁRNY a.s. Středisko projekce Kladno Ing. Marie Večeřová U Vodajemu 3085, 272 80 Kladno, tel: 312812134, fax: 312267508, e-mail: marie.vecerova@vkm.cz		
HL. PROJEKTANT: ING. EVA SVOBODOVÁ	KRESLIČ: KAREL PAROLEK	KONTROLOVAL: ING. IVAN PŠENIČKA
STAVBA: VÝSTAVBA CHODNÍKŮ V OBCI HOŘESEDLY I. ETAPA – CHODNÍKY V UL. KARLOVARSKÁ		STUPEŇ: DSP
INVESTOR: OBEČNÍ ÚŘAD HOŘESEDLY		MĚŘITKO: 1:100
ODDÍL: STAVBA 2 C		Č. ZAKÁZKY:
OBSAH: CHARAKTERISTICKÉ PŘÍČNÉ ŘEZY		Č. VÝKRESU: 1.2.4

DOPRAVNÍ ZNAČENÍ 1:500

LEGENDA PLOCH SITUACE:

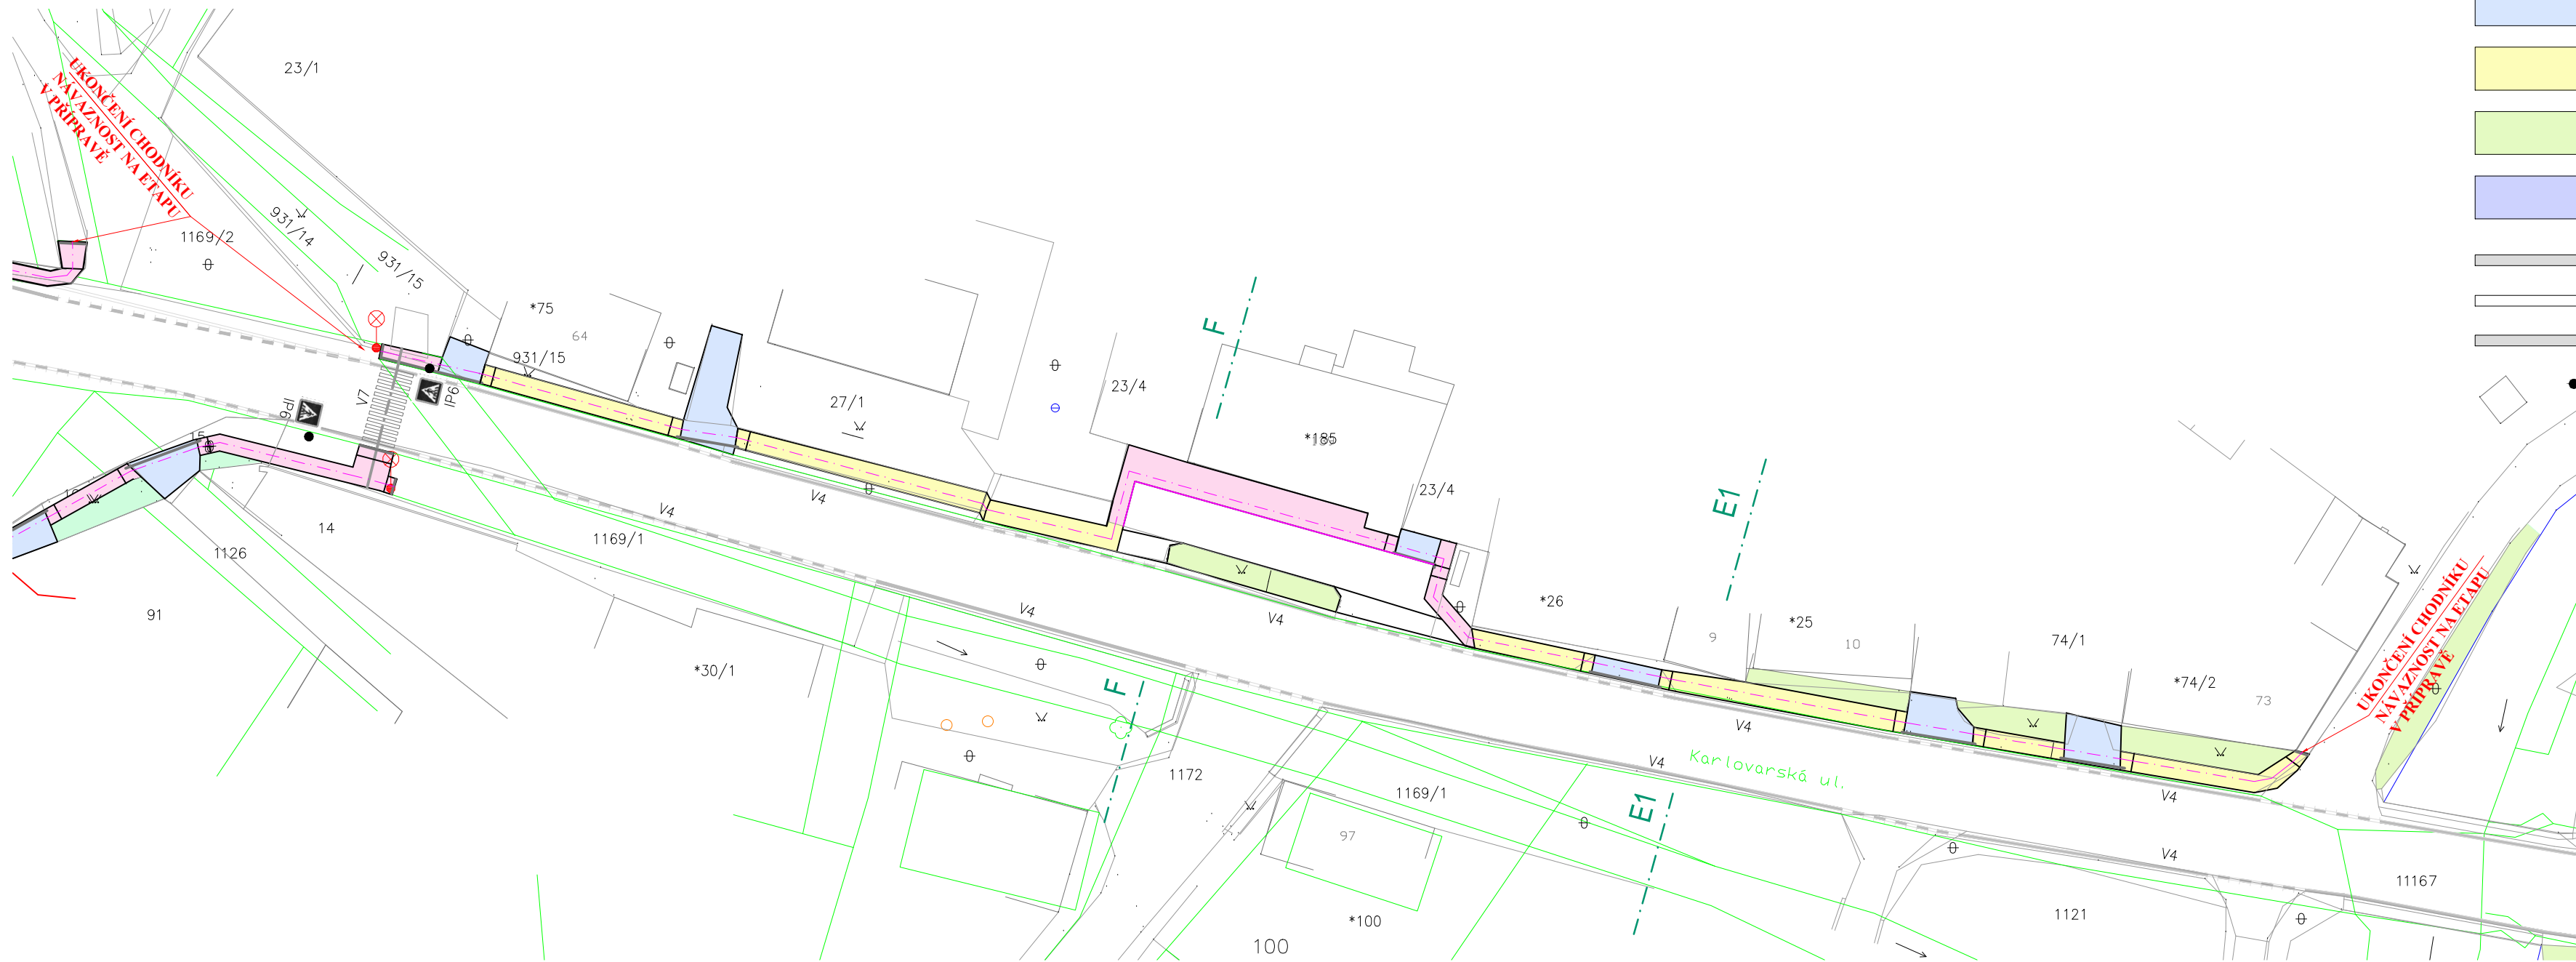

- NAVRŽENÝ CHODNÍK
- REKONSTRUKCE VJEZDU
- REKONSTRUKCE CHODNÍKU
- STÁVAJÍCÍ ZELEŇ
- ZASTROPENÍ ODVODŇOVACÍHO OBJEKTU
- VODOROVNÉ DZN STÁVAJÍCÍ DLE ZAMĚŘENÍ
- STÁVAJÍCÍ PŘECHOD PRO CHODCE
- NAVRŽENÝ PŘECHOD PRO CHODCE
- SLOUPEK SVISLÉHO DZN

NOVÉ DOPRAVNÍ ZNAČENÍ ZAKRESLENO BAREVNĚ. STÁVAJÍCÍ ZNAČENÍ ZAKRESLENO ČERNOBÍLE. NA VÝKRESU NENÍ ZAKRESLENO STÁVAJÍCÍ DOPRAVNÍ ZNAČENÍ NESOUVISEJÍCÍ SE STAVBOU. PRO UMÍSTĚNÍ NOVÉHO DZN PLATÍ TP 65

INVESTING- Ing. Ivan Pšenička Projektční a inženýrská stavební kancelář <small>Dlouhá 40, 110 00 Praha 1, tel/fax:224813218, mobil:603182961, e-mail:investing@lojin.cz</small>			
STŘEDOČESKÉ VODÁRNÝ a.s. Středisko projekce Kladno Ing. Marie Večeřová <small>U Vodojemu 3085, 272 80 Kladno, tel: 312812134, fax: 312267508, e-mail: marie.veceřova@vkm.cz</small>			
HL. PROJEKTANT: ING. EVA SVOBODOVÁ	KRESLIČ: KAREL PAROLEK	KONTROLOVAL: ING. IVAN PŠENIČKA	
STAVBA: VÝSTAVBA CHODNÍKŮ V OBCI HOŘESEDLY I. ETAPA – CHODNÍKY V UL. KARLOVARSKÁ		STUPEŇ: DSP	MĚŘITKO: 1:500
INVESTOR: OBCNÍ ÚŘAD HOŘESEDLY		DATUM: 01/2010	Č. ZAKÁZKY:
OBSAH: DOPRAVNÍ ZNAČENÍ		ODDIL: STAVBA 2 C	Č. VÝKRESU: 1.2.7