


SO 09 detail

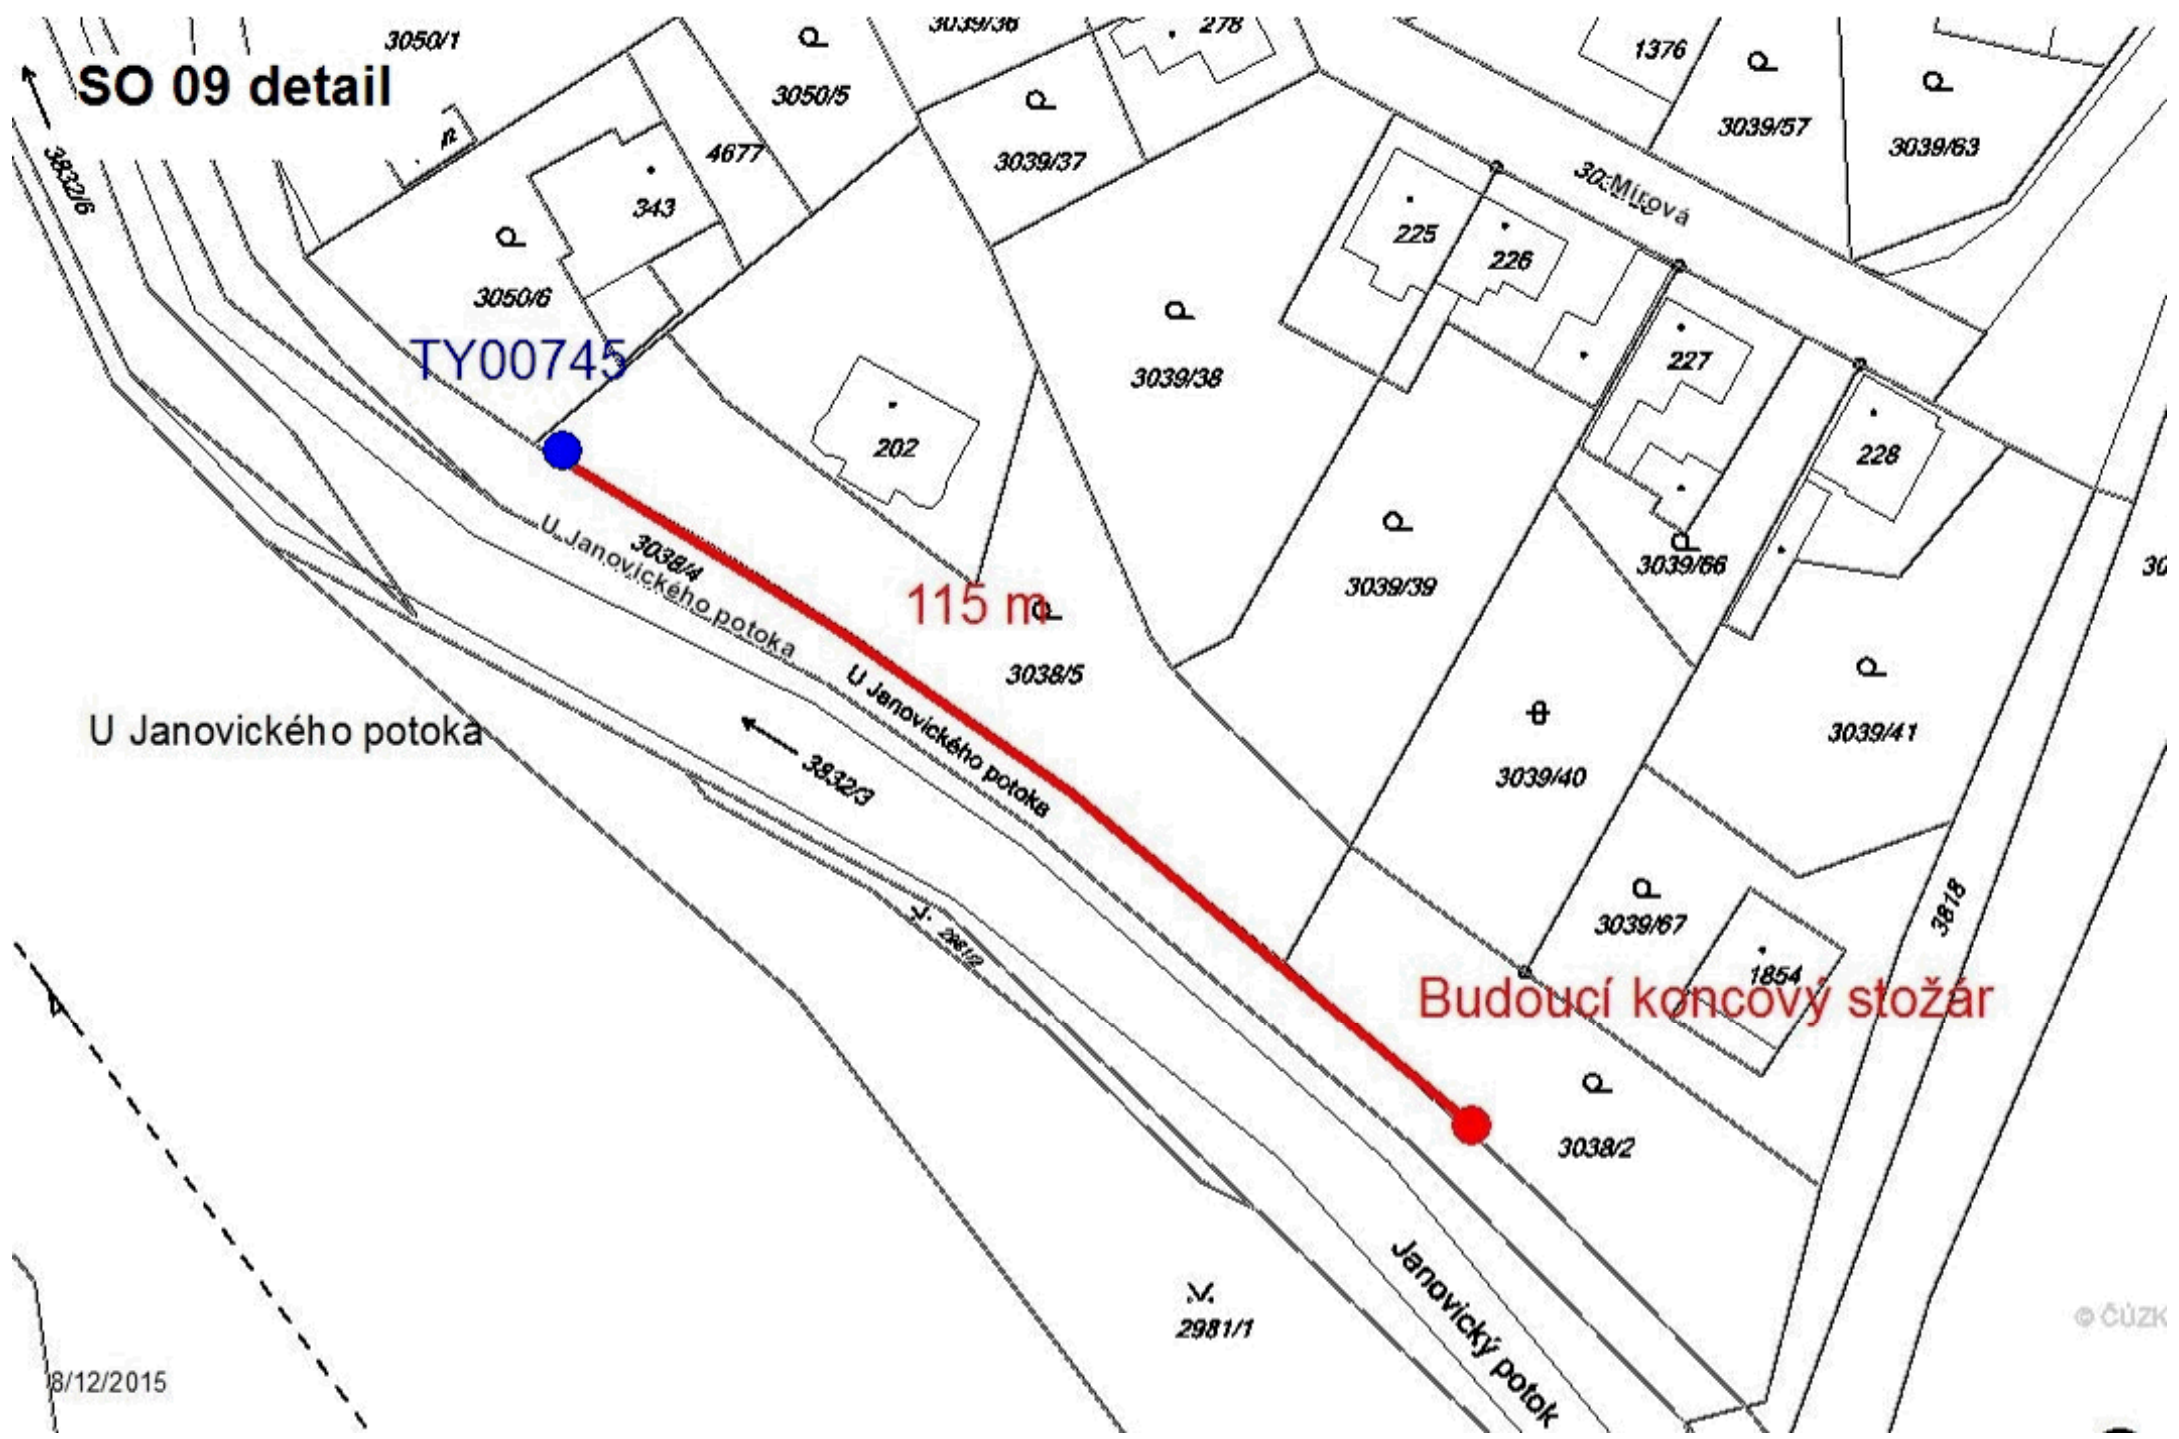


TY00745

115 m

Budoucí koncový stožár

SO 09 přehledka

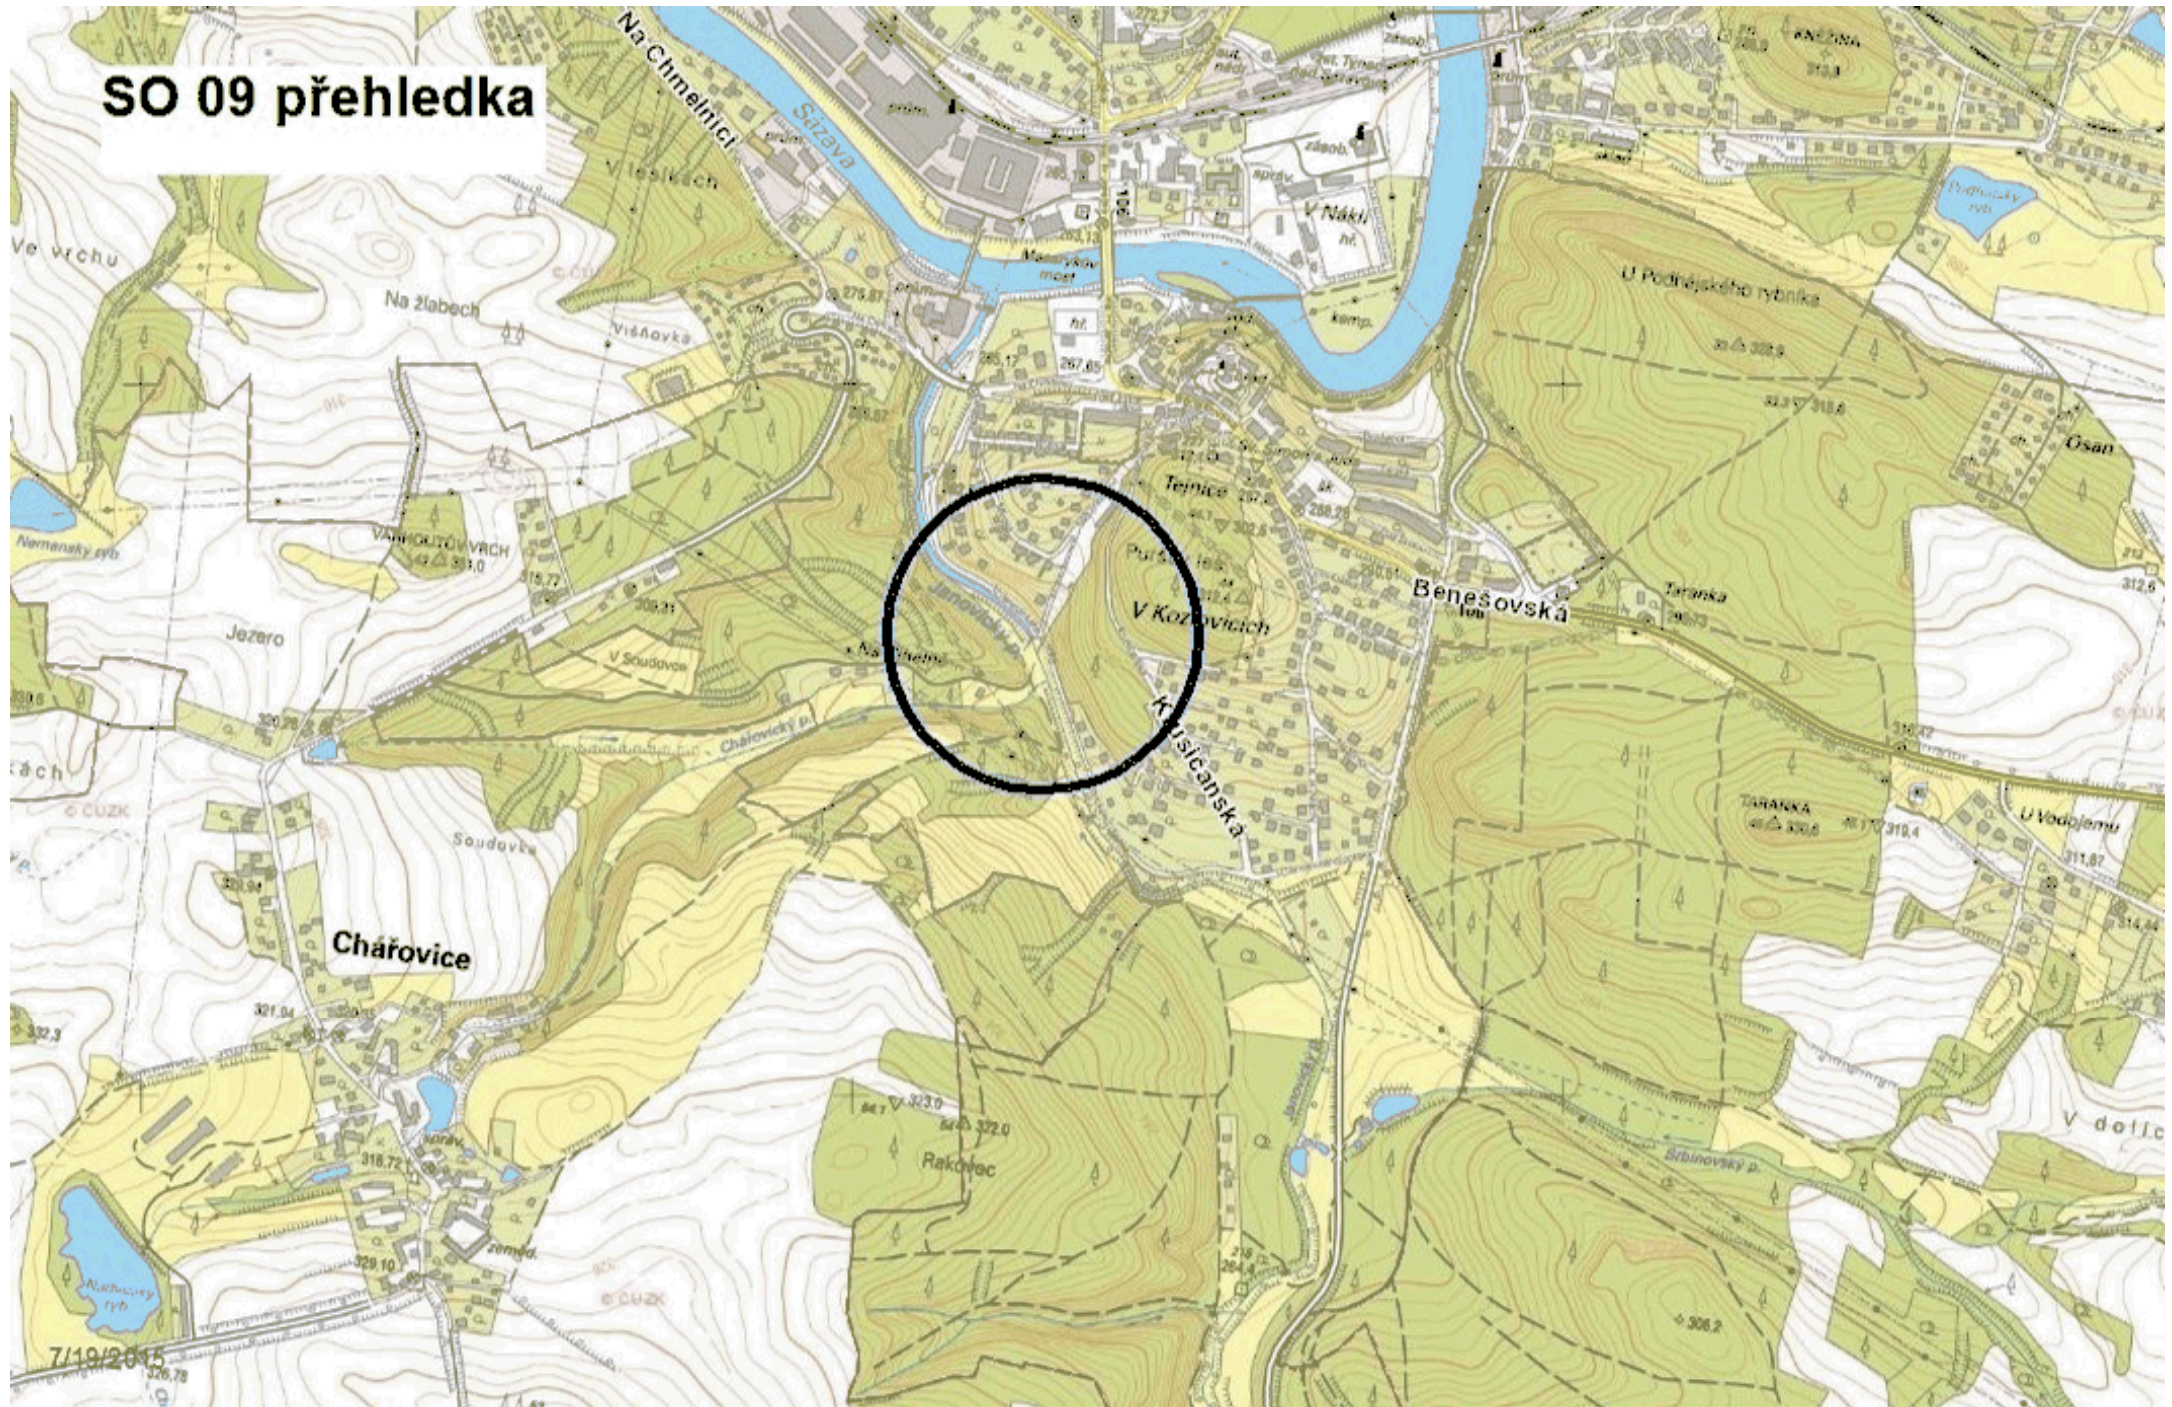

7/19/2015

SO 10 přehledka




SO 11 detail

Budoucí kompost. st.


Celkem cca 420m

Napojení


nájenka Hlínka

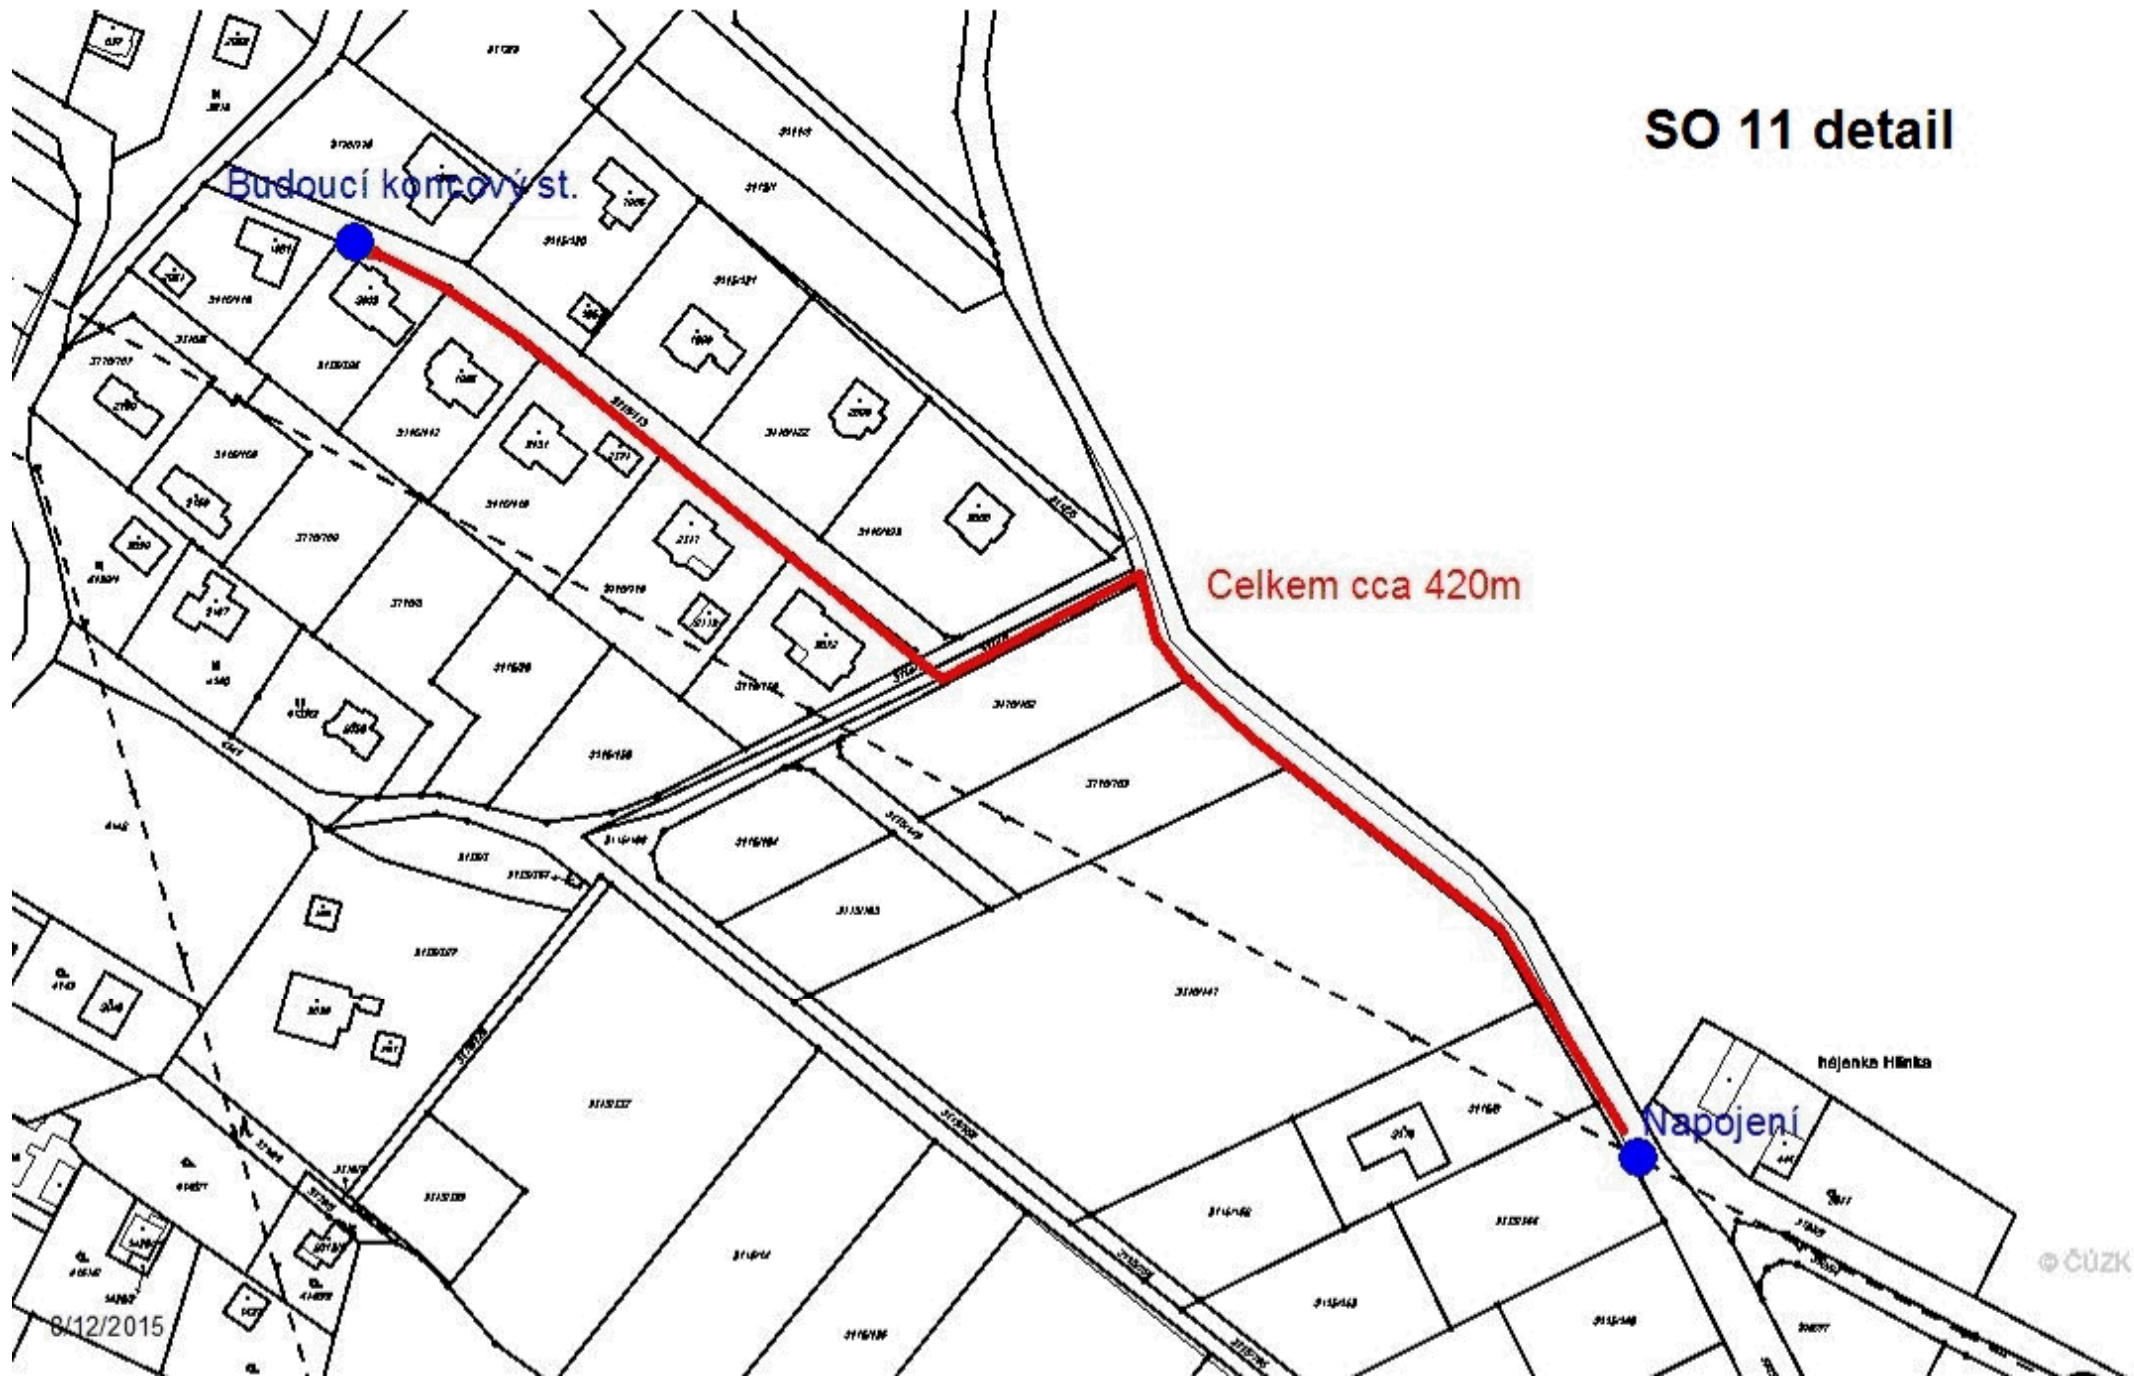

SO 11 přehledka

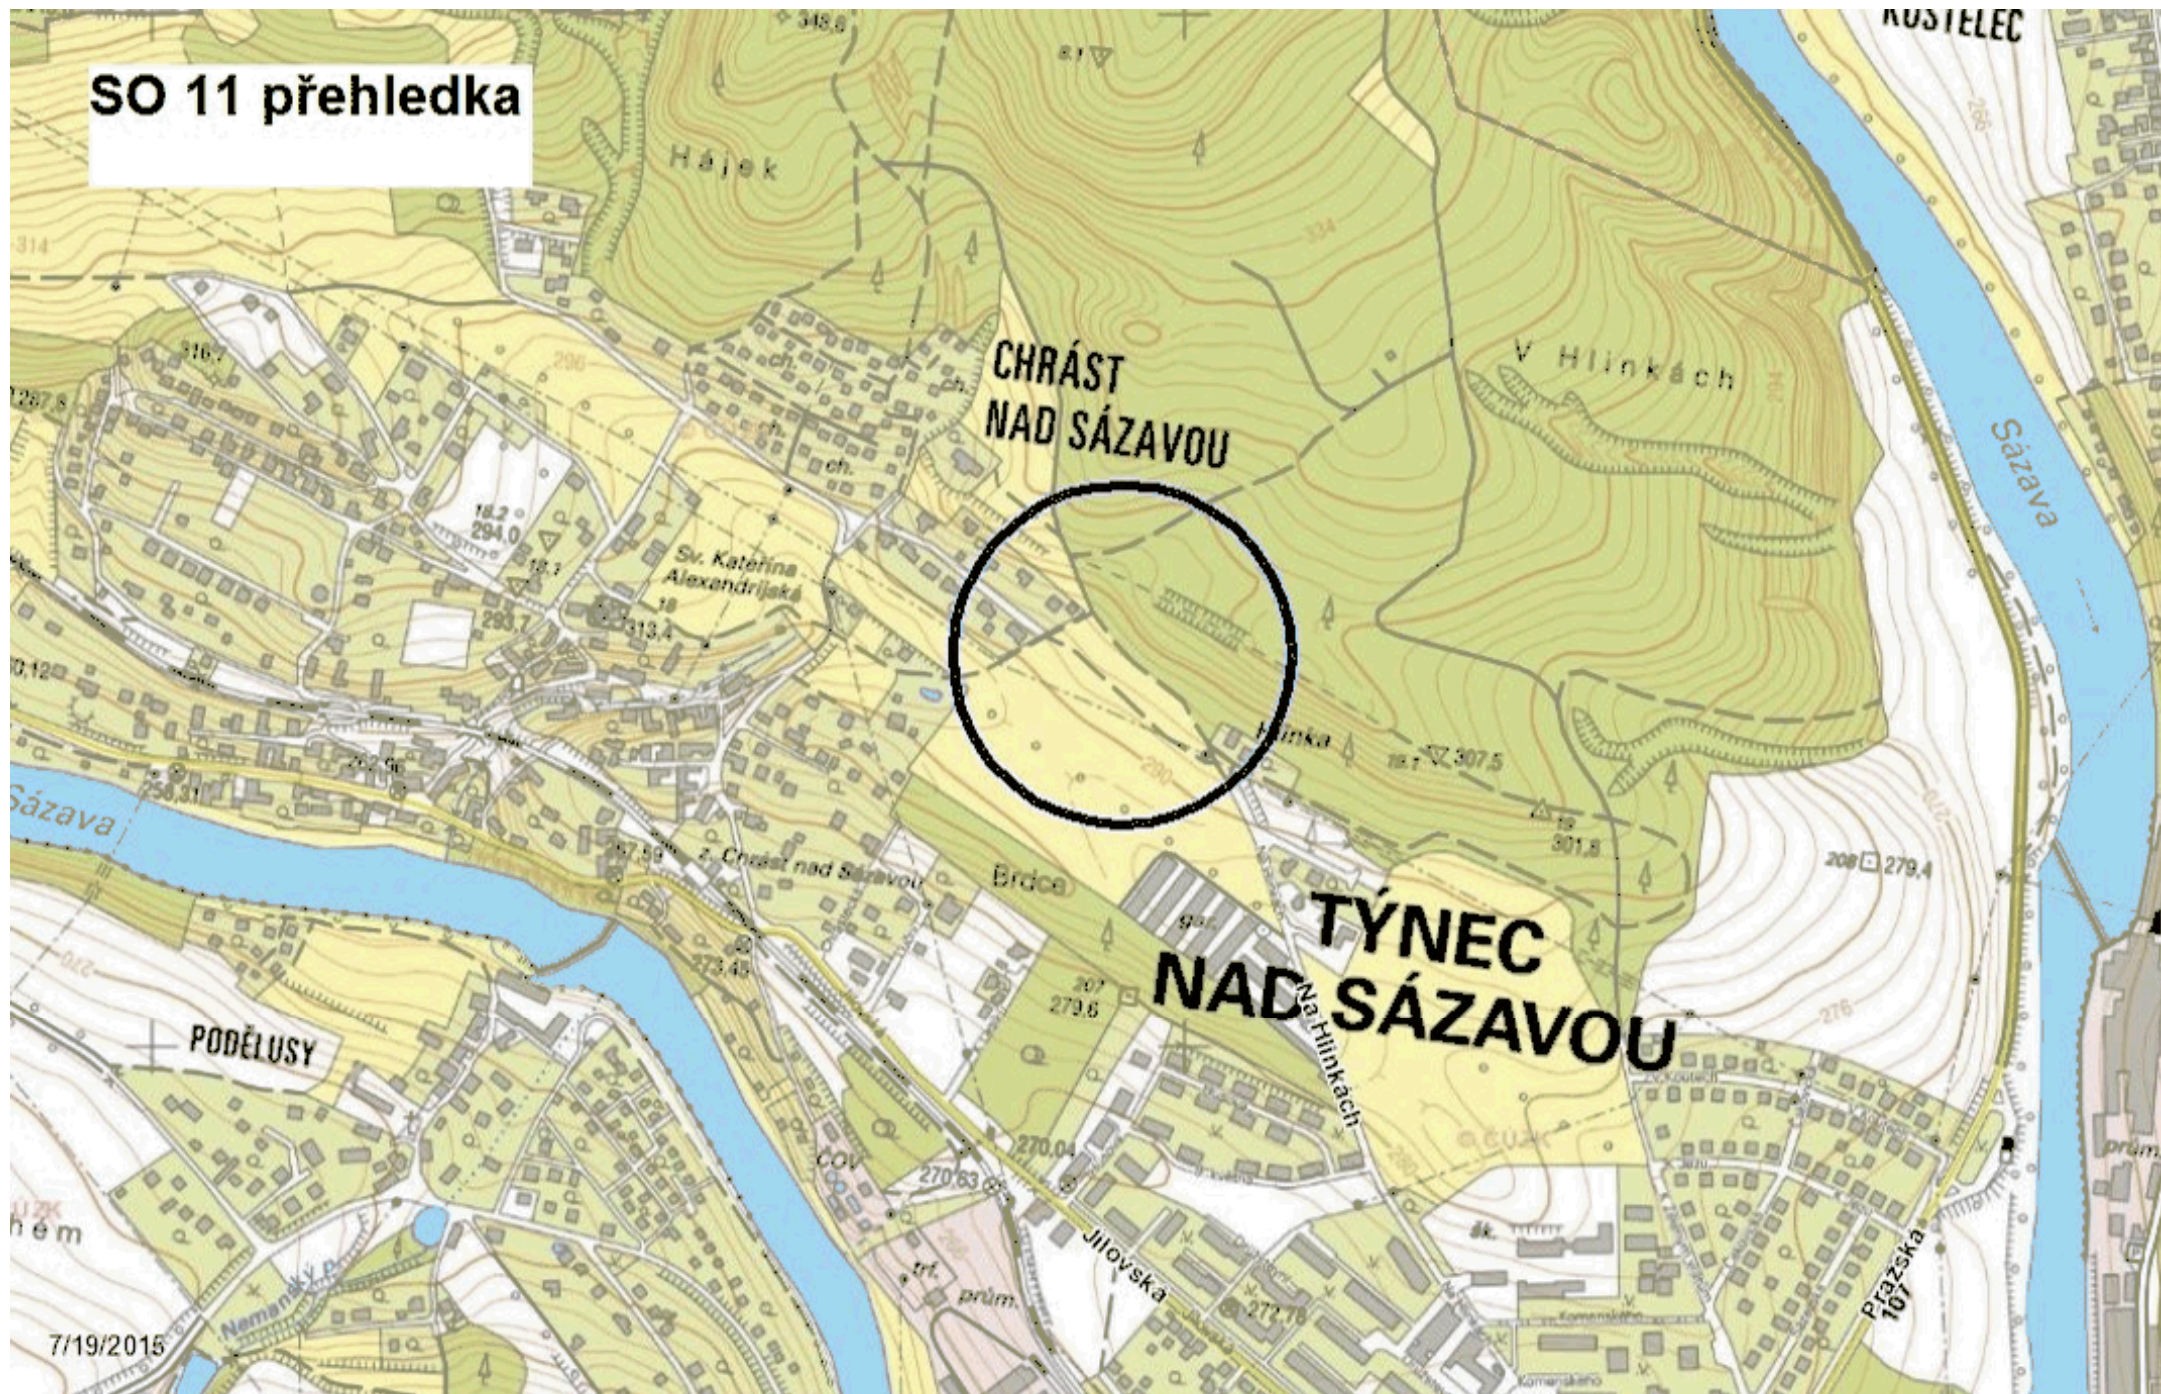


SO 12 detail

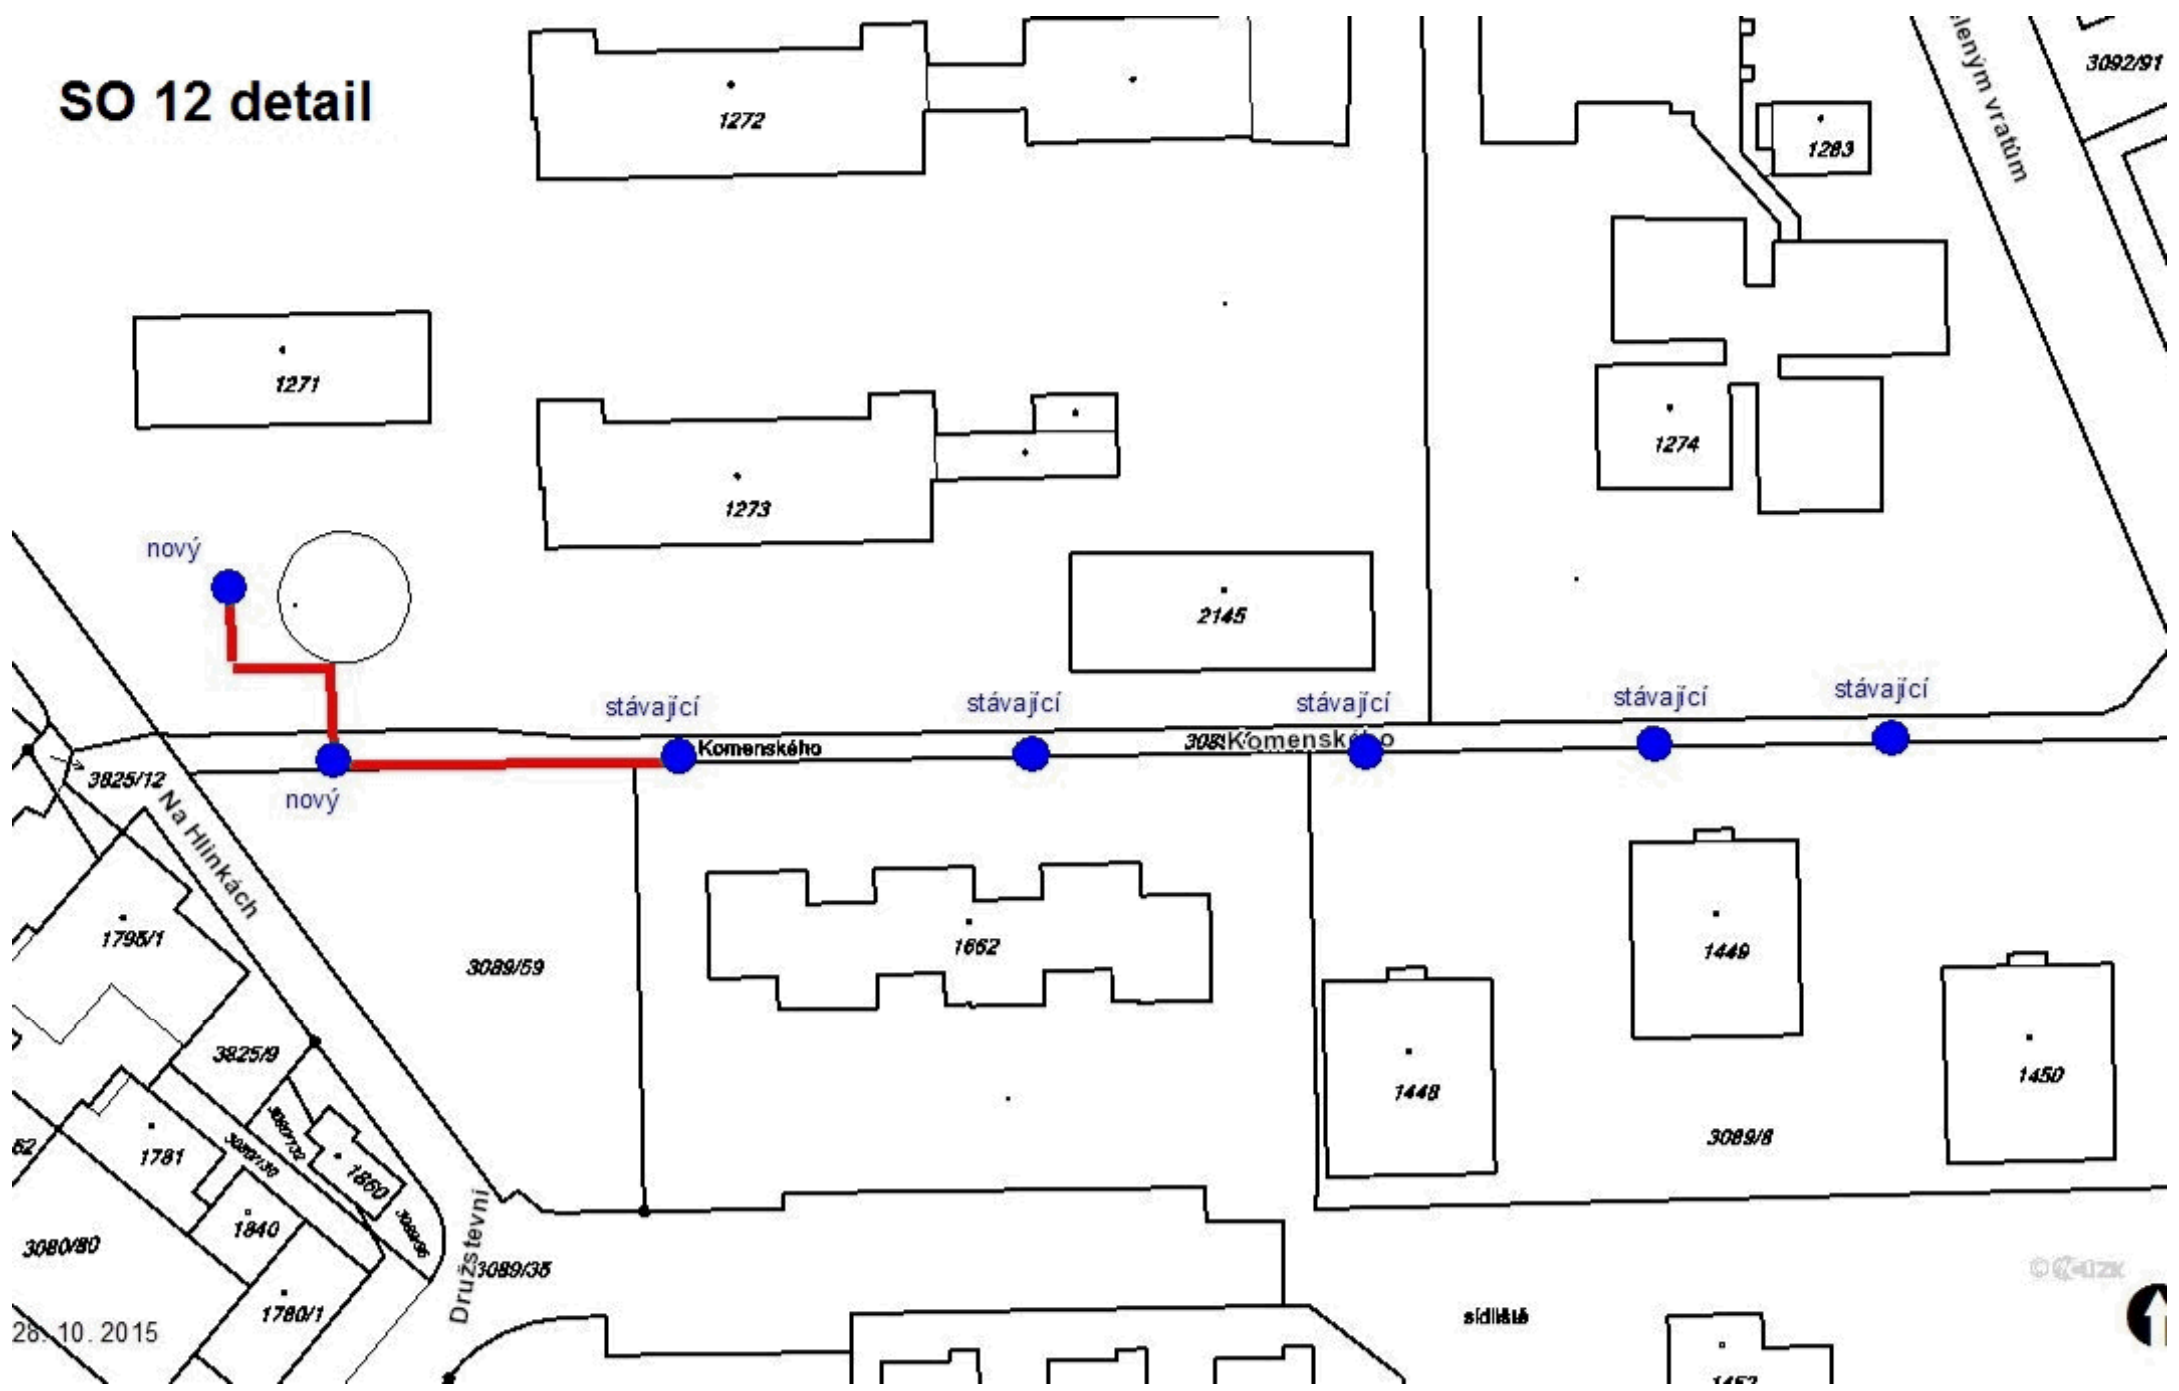


26. 10. 2015

SO 13 přehledka

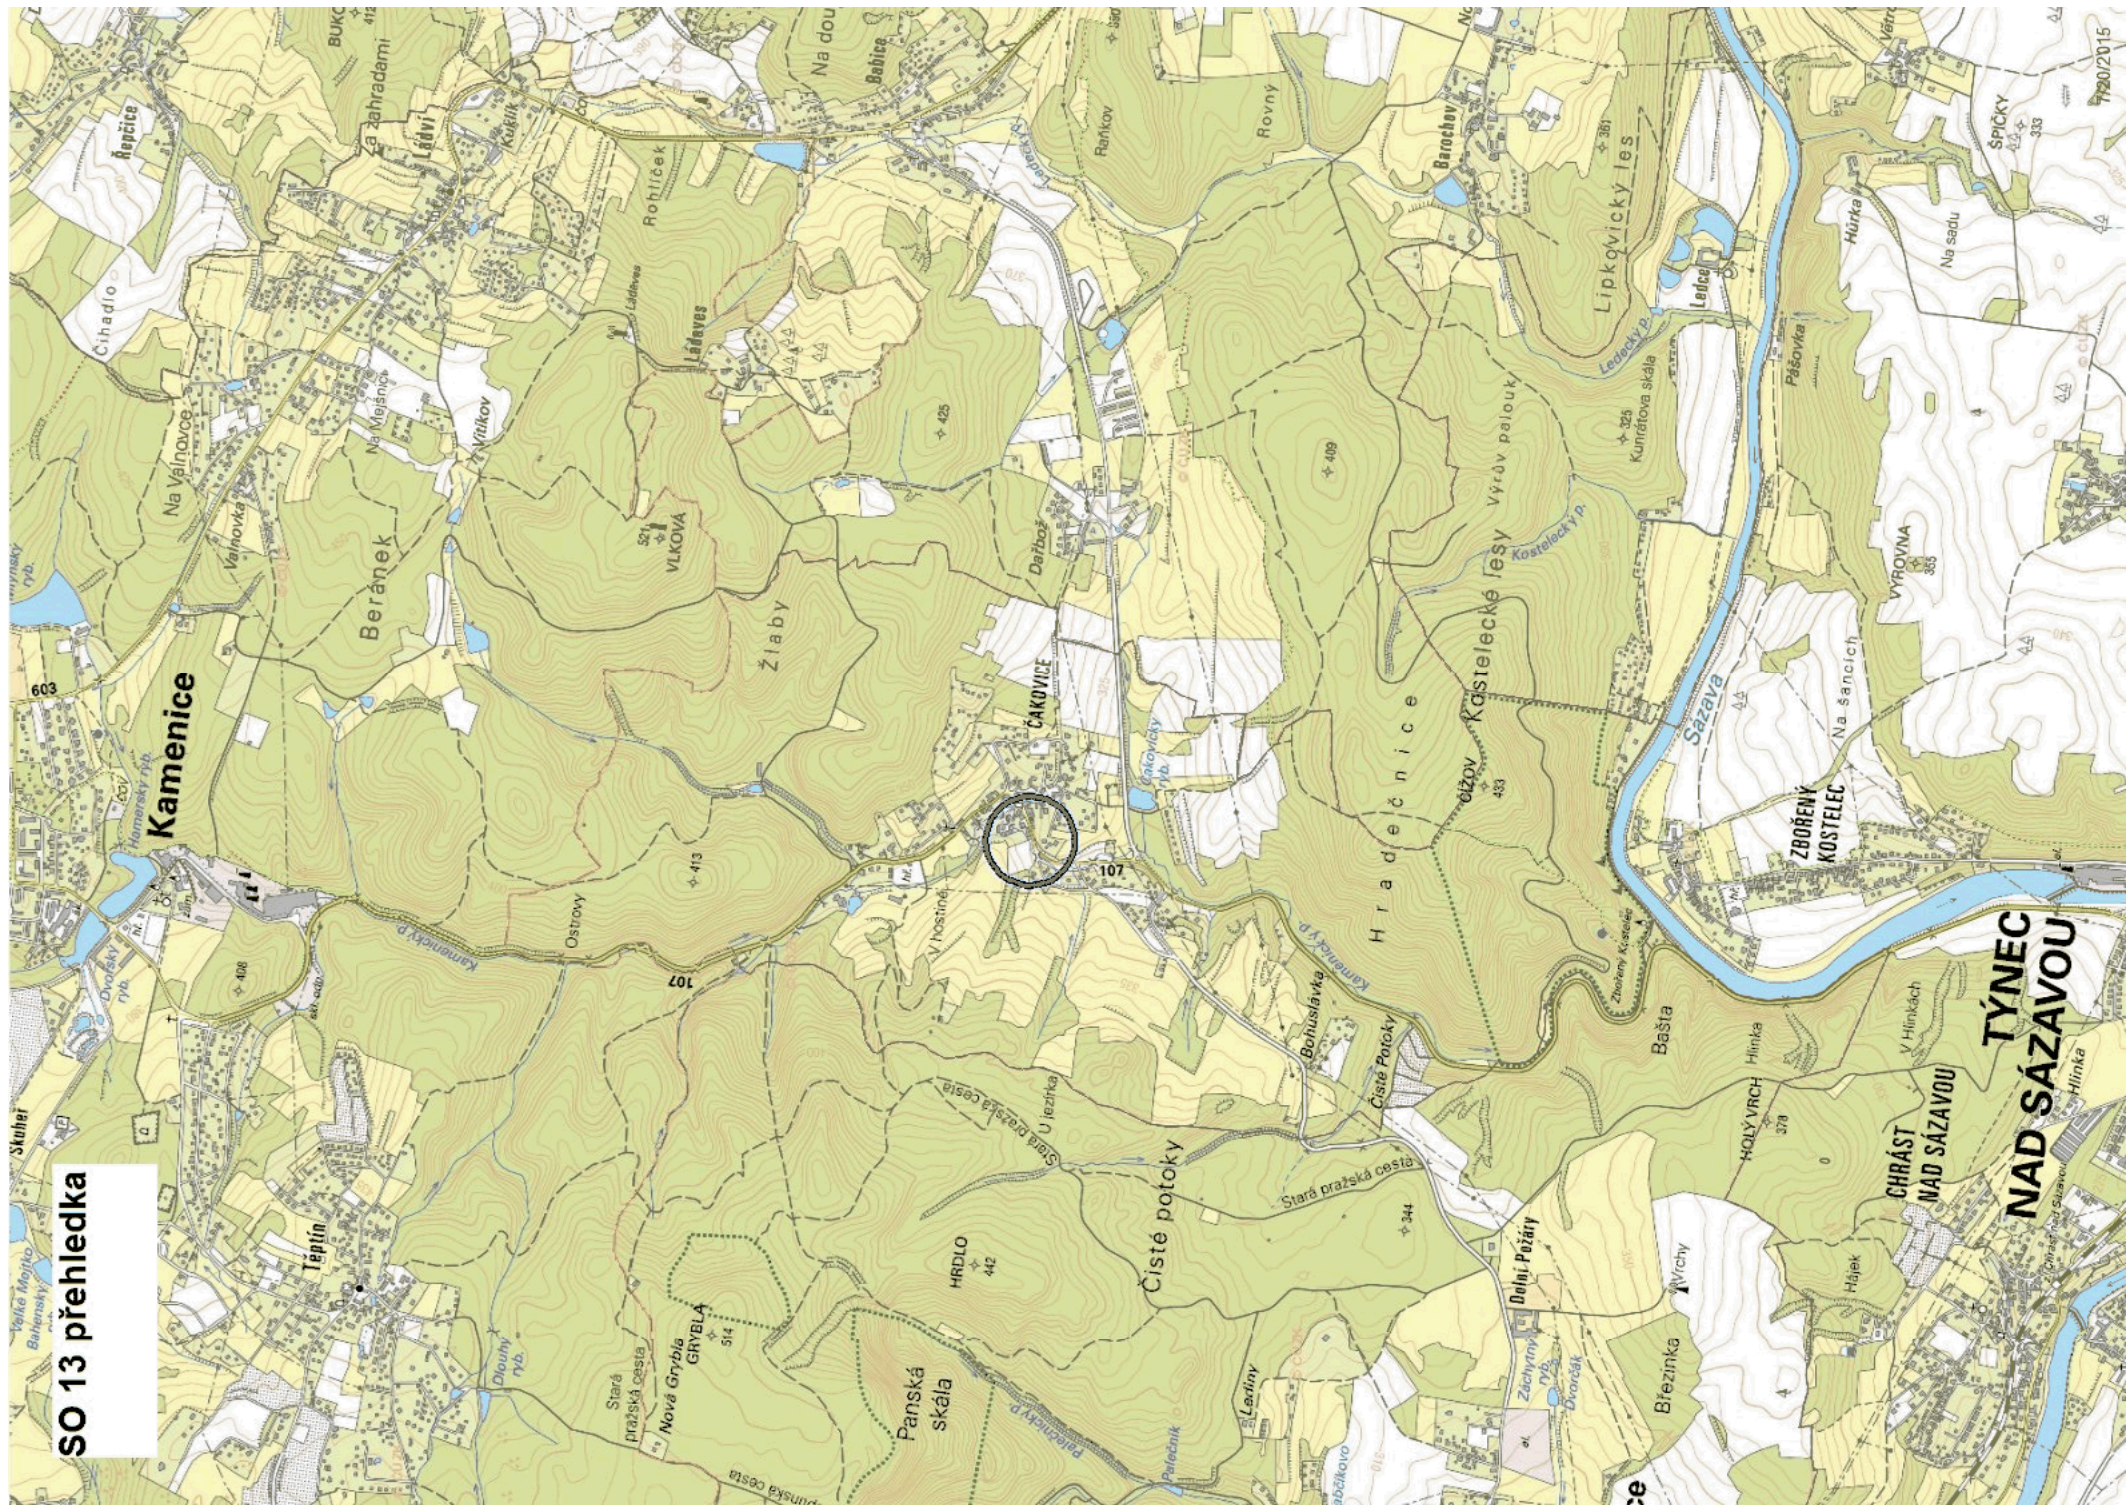


**TÝNEC
NAD SÁZAVOU**

SO 14 přehledka

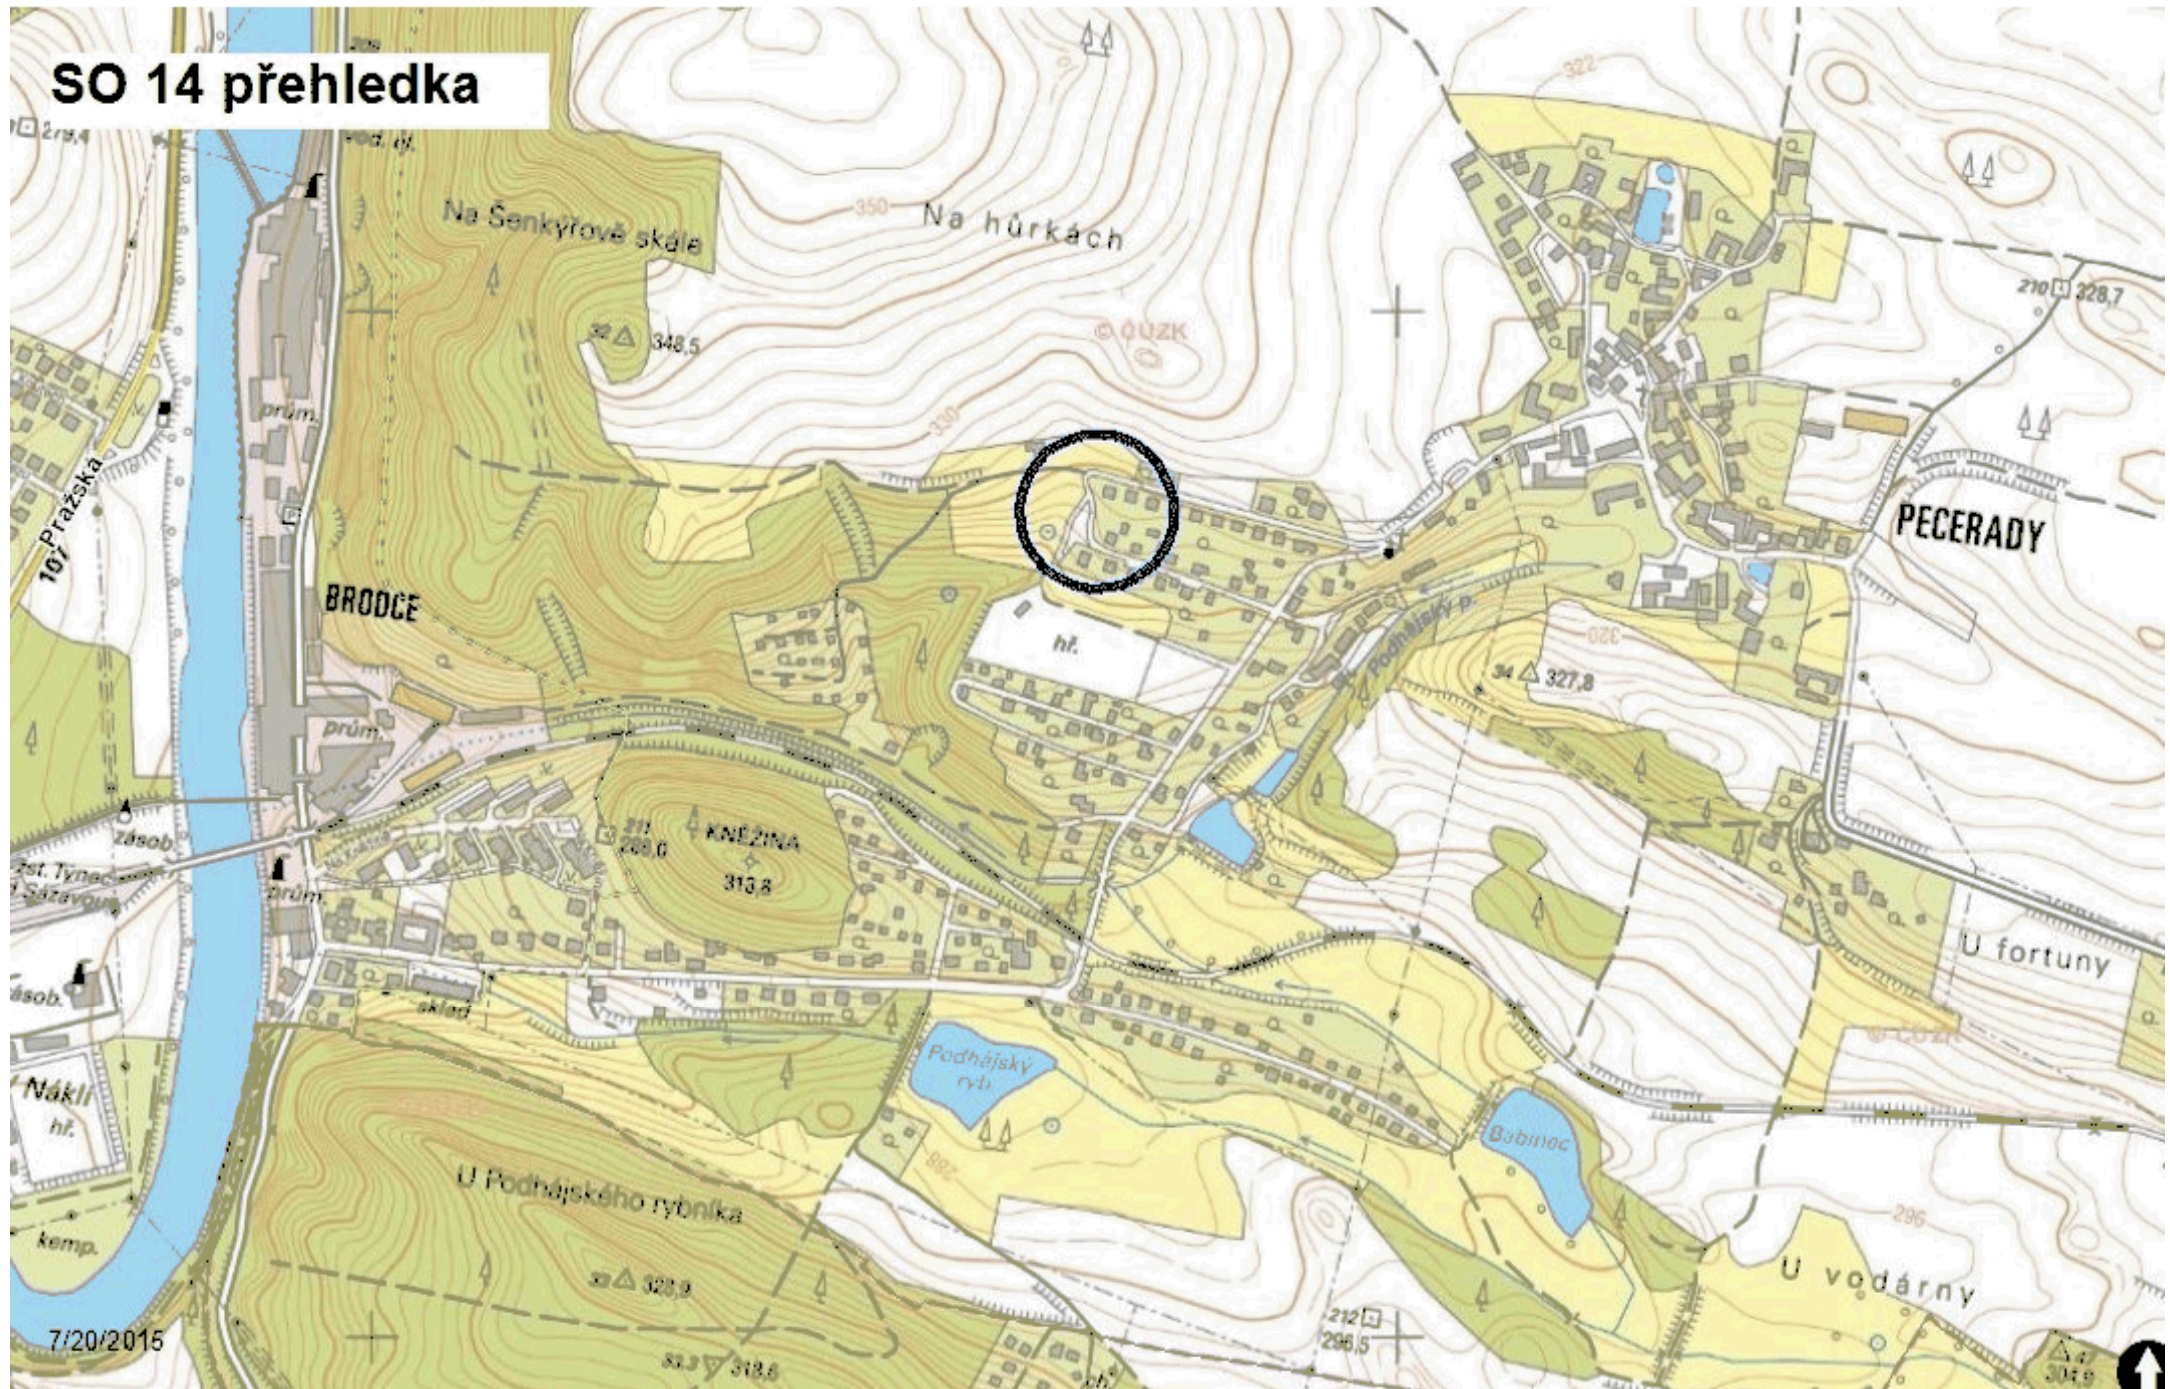


SO 14 detail

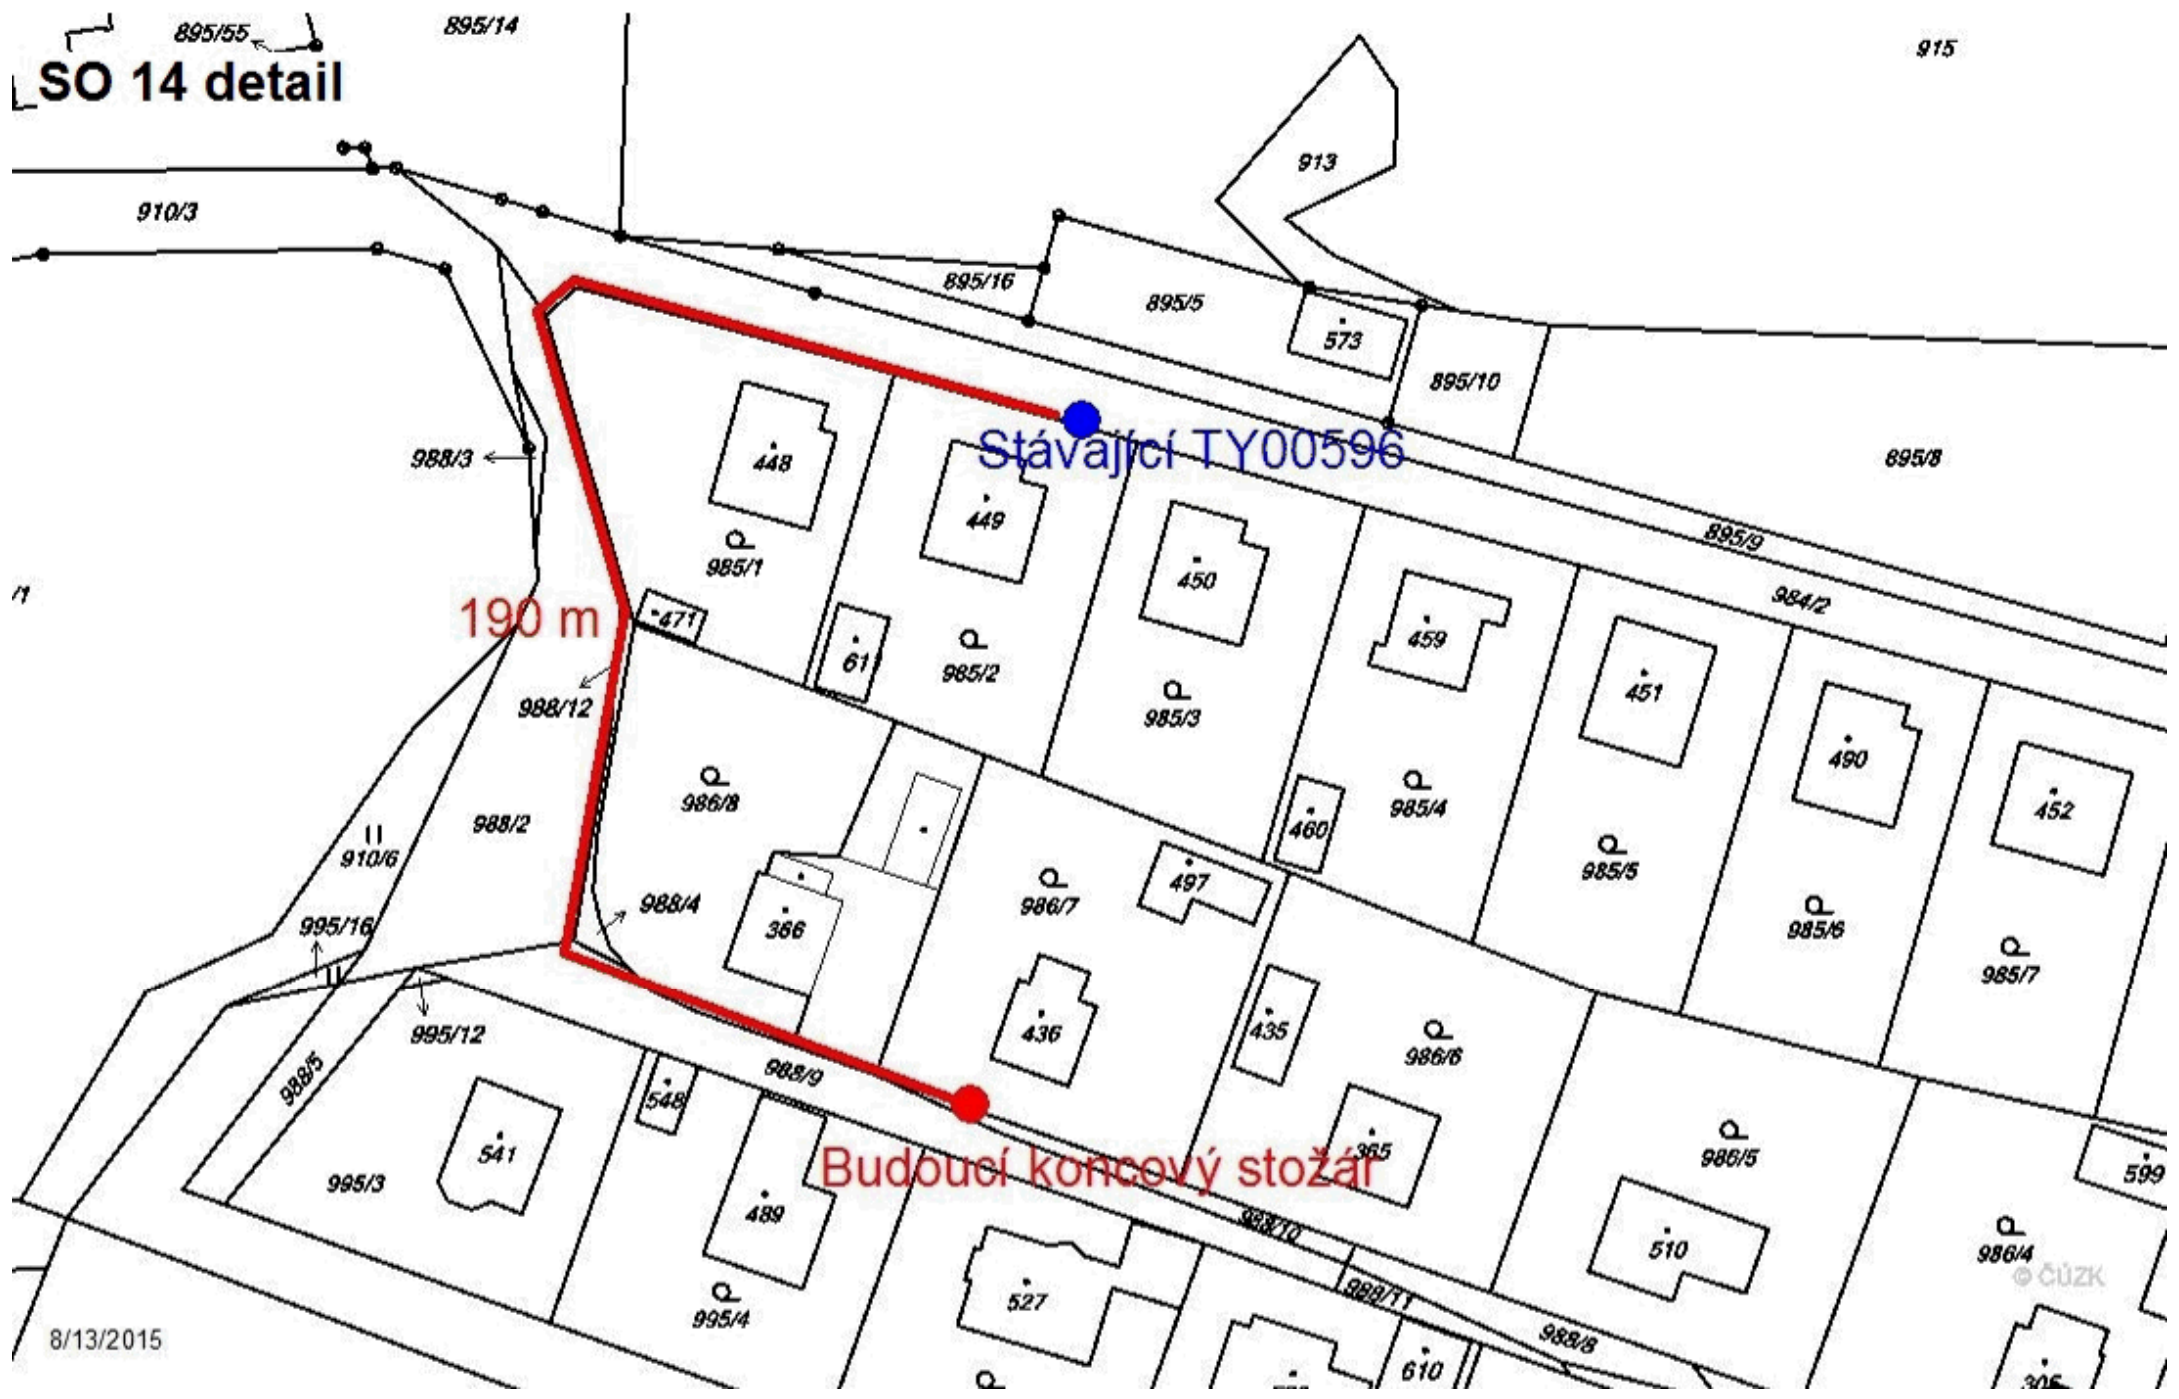

8/13/2015

ČÚZK

22^{SO} 15 detail

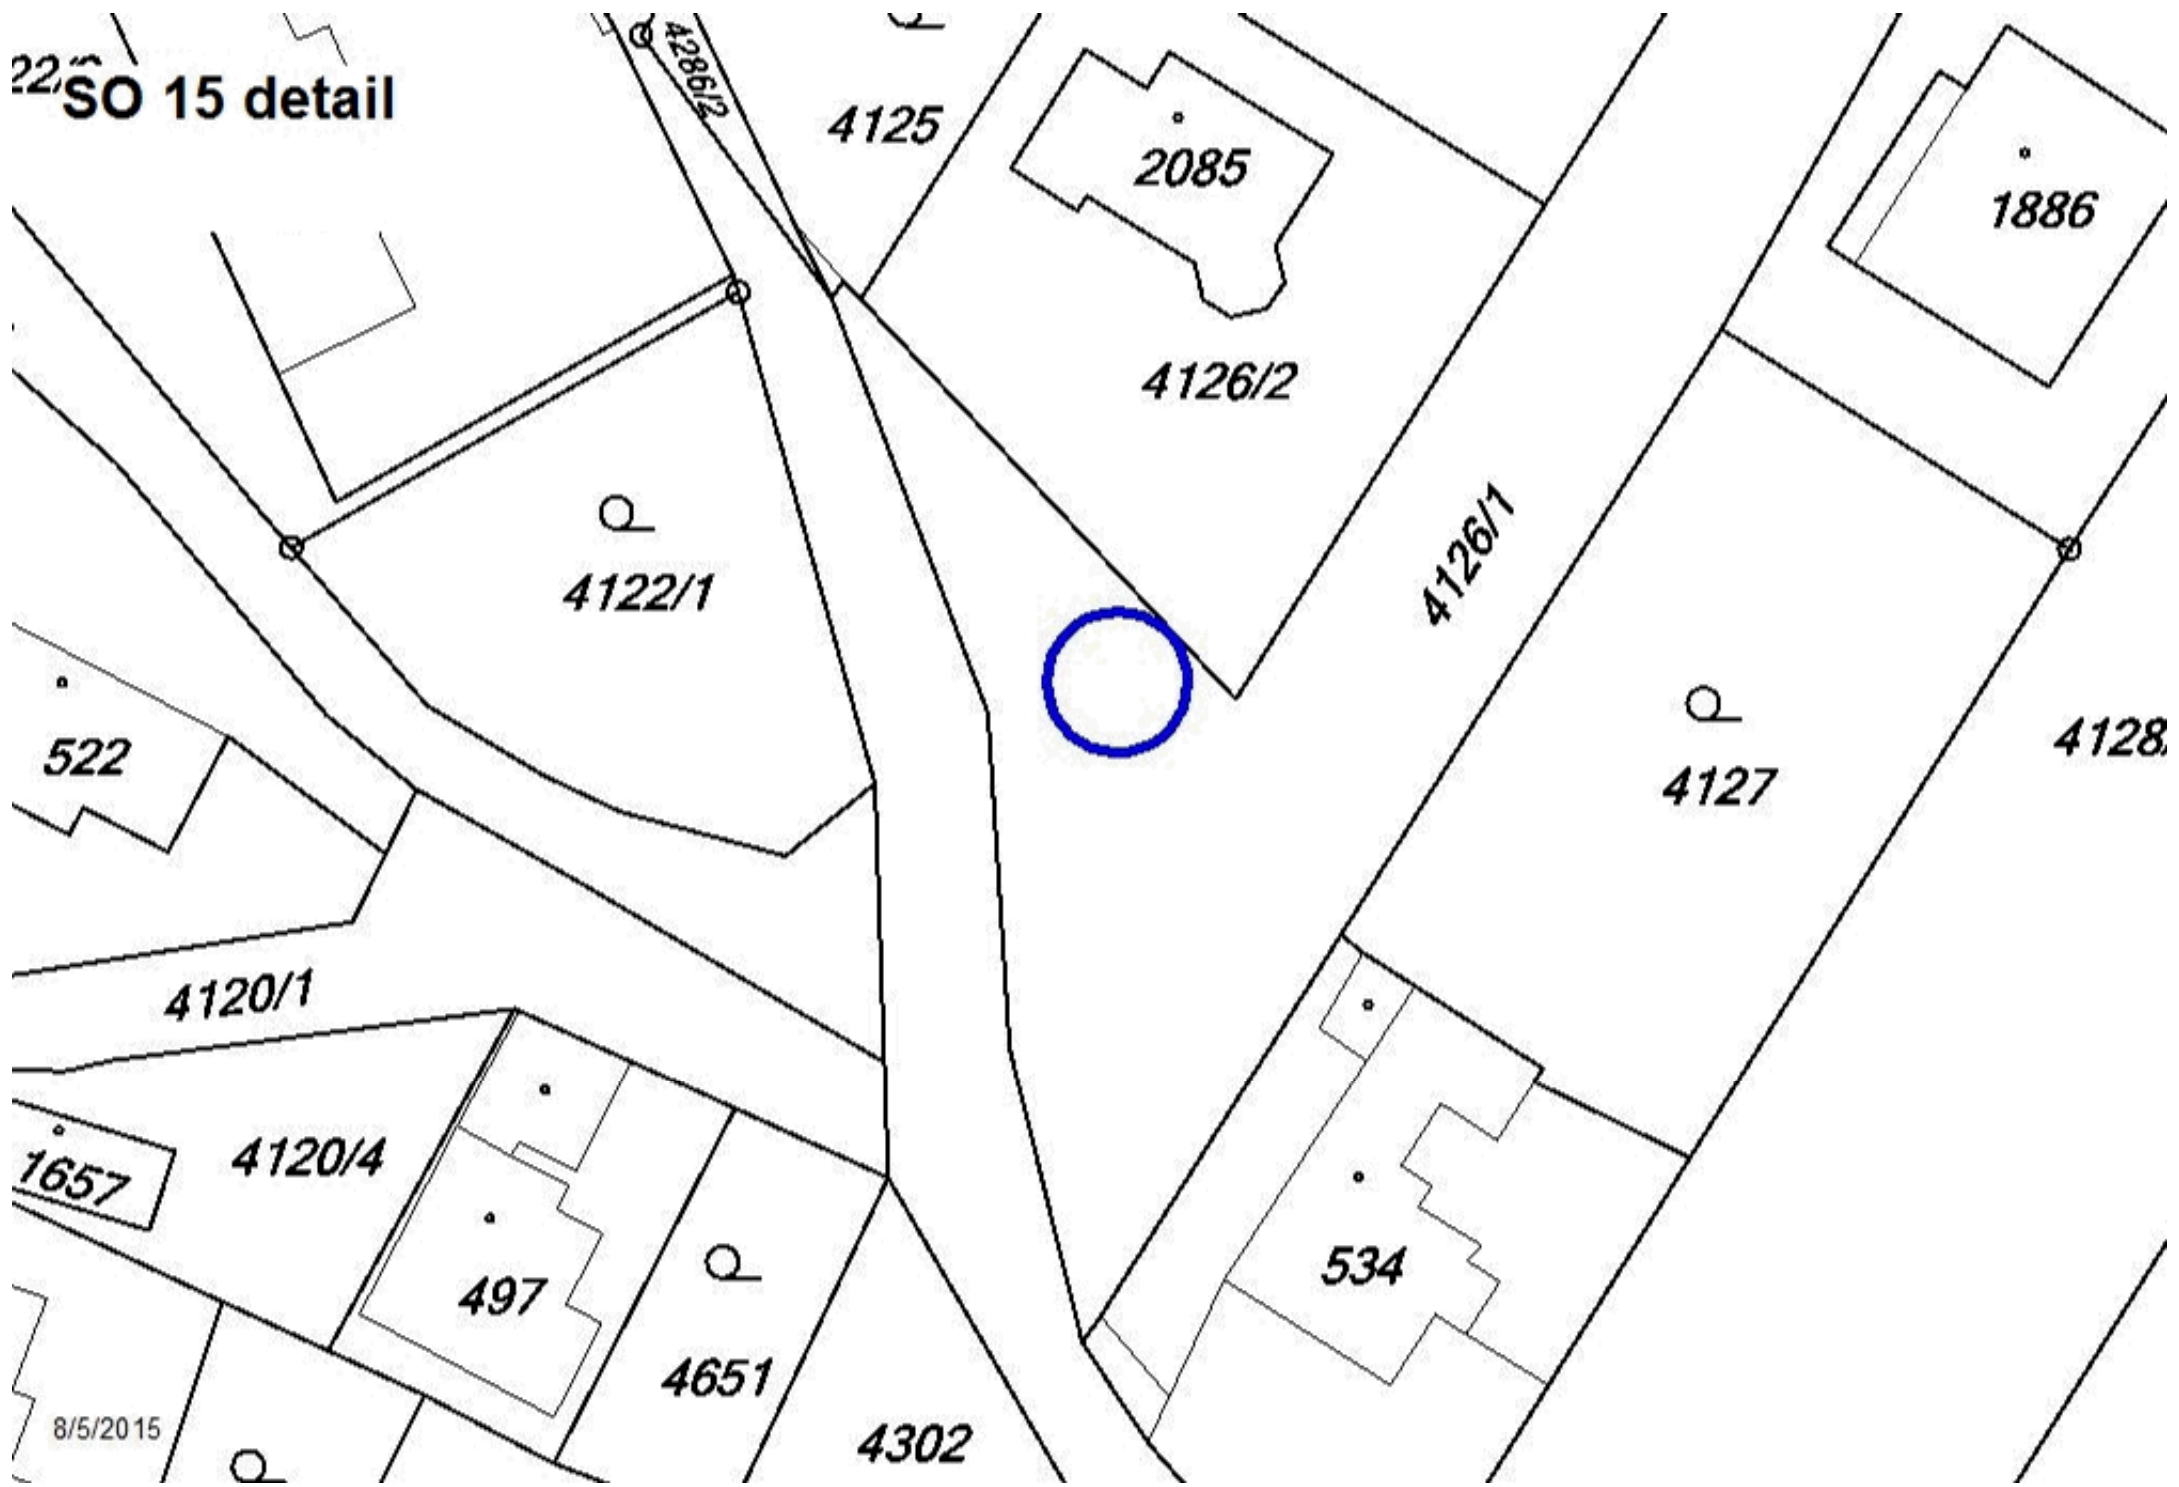

SO 15 přehledka

