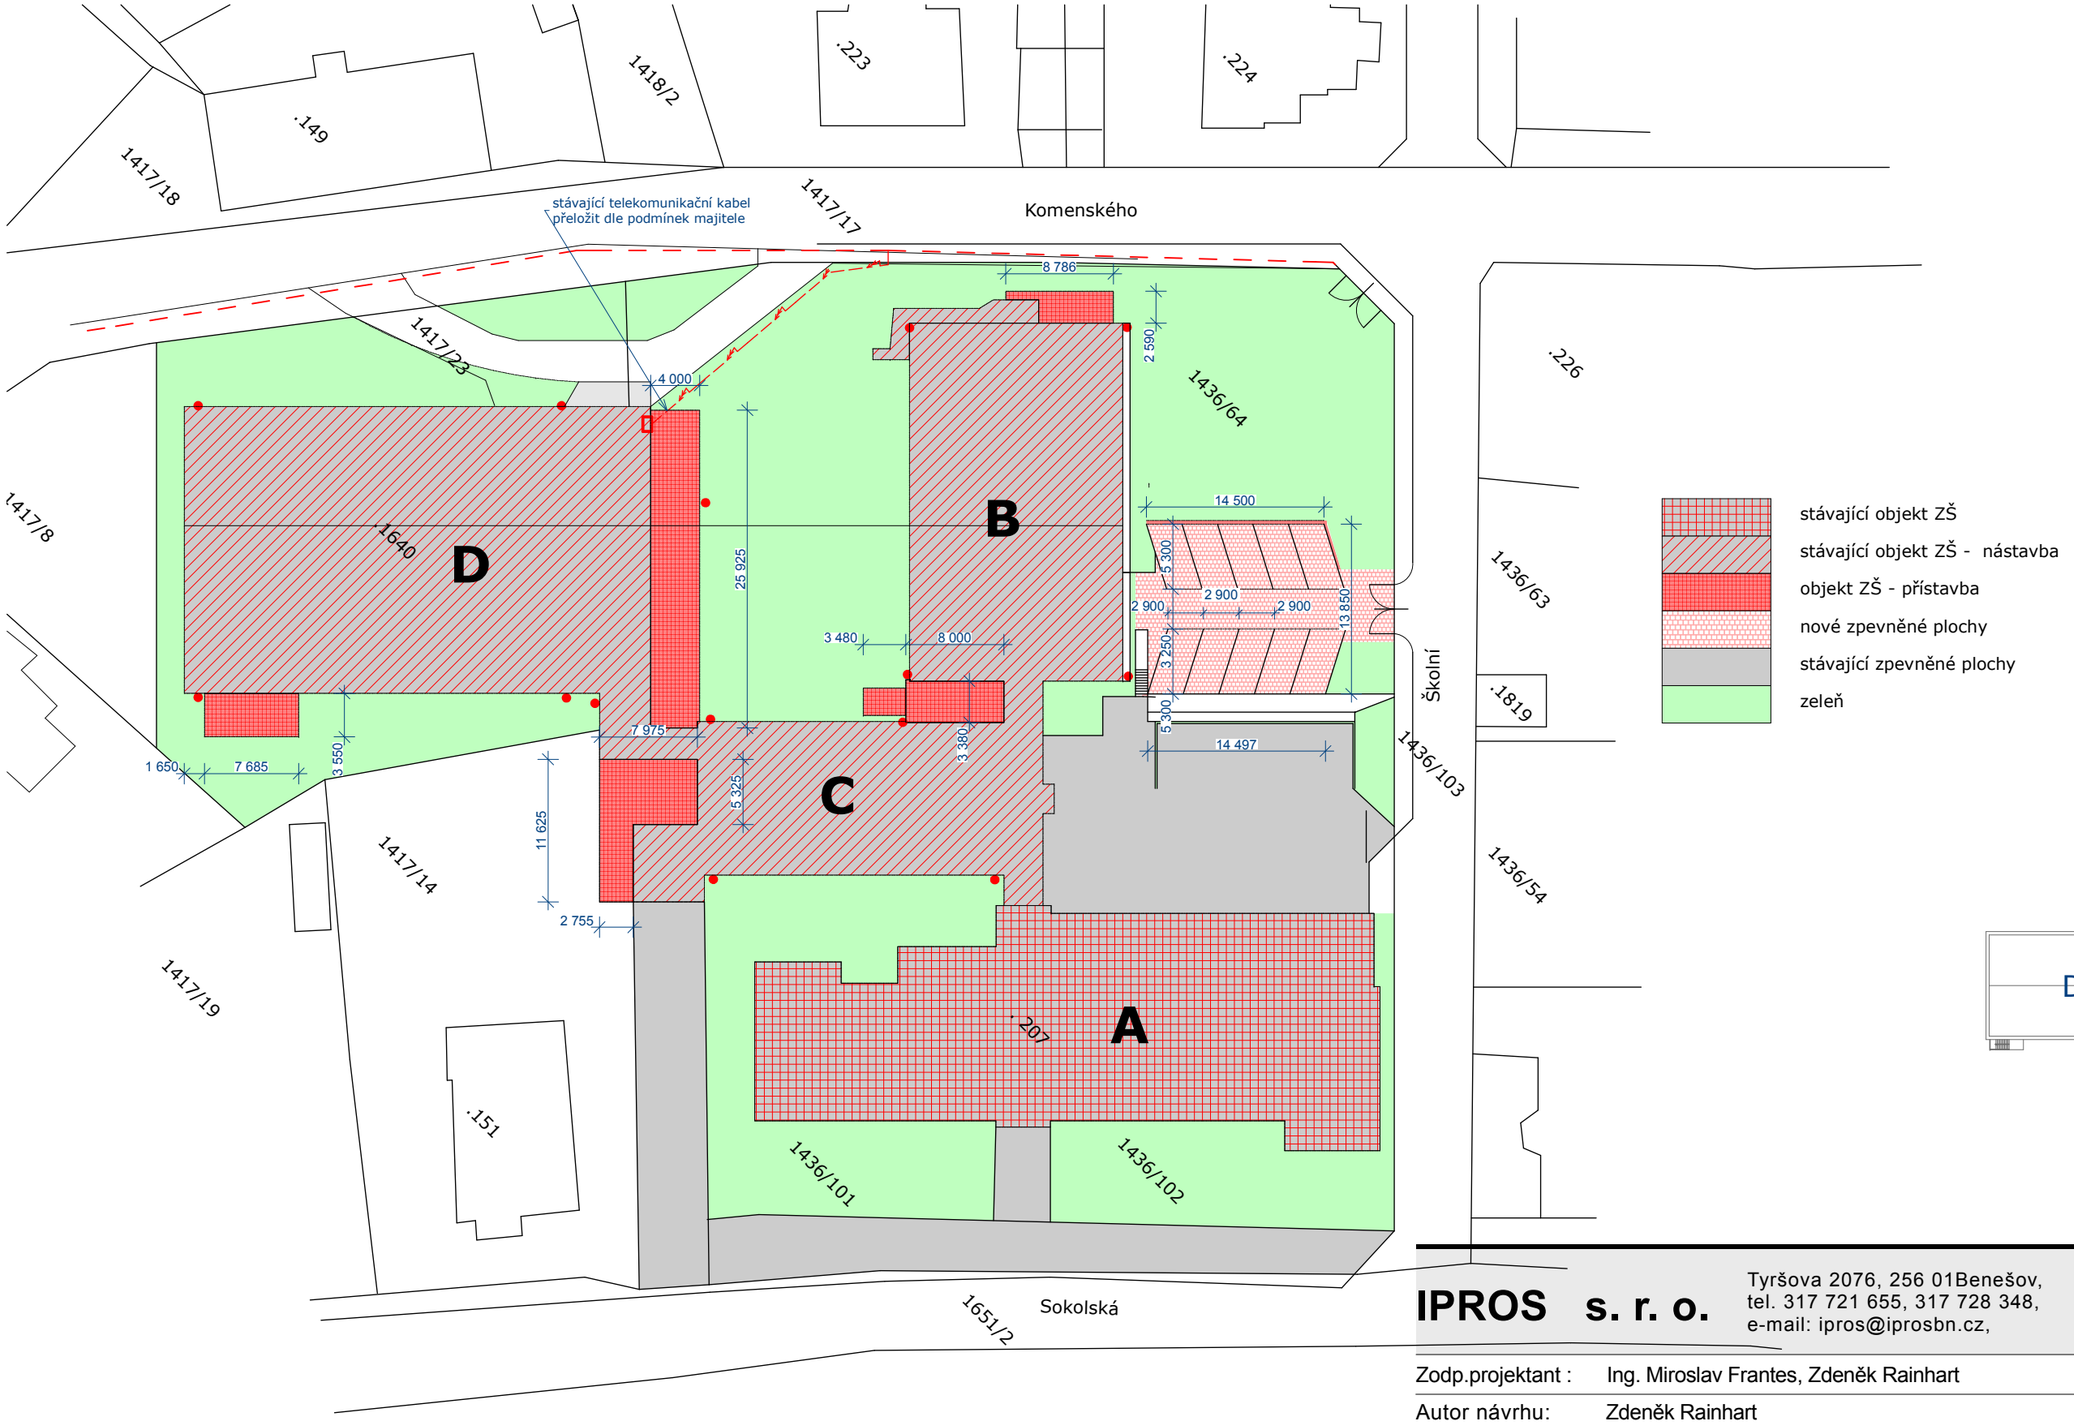

stávající objekt ZŠ
stávající objekt ZŠ - nástavba
objekt ZŠ - přístavba
nové zpevněné plochy
stávající zpevněné plochy
zeleň

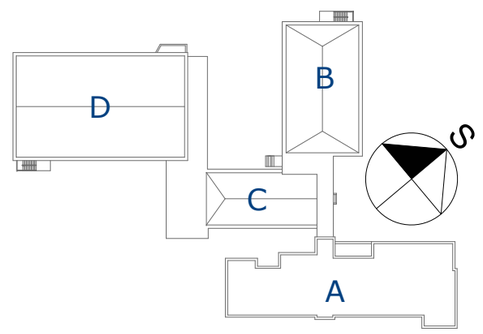

IPROS s. r. o.
Tyršova 2076, 256 01Benešov,
tel. 317 721 655, 317 728 348,
e-mail: ipros@iprosbn.cz,

Zodp.projektant :	Ing. Miroslav Frantes, Zdeněk Rainhart
Autor návrhu:	Zdeněk Rainhart
Vypracoval:	Zdeněk Rainhart
Investor :	Obec Čerčany, Václavská 36, 257 22 Čerčany
Datum :	12.2015
Akce :	**Nástavba a stavební úpravy pavilonů ZŠ Čerčany, Sokolská 180**
Stupeň :	
Zak. číslo :	76/15
Měřítko :	**1:500**
Obsah :	**Situace**
Číslo výkresu :	**C2**