

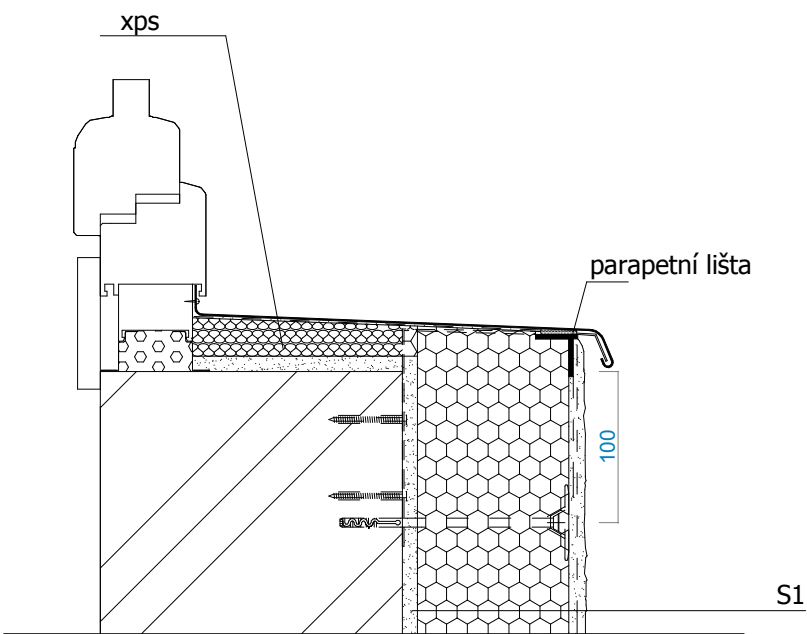
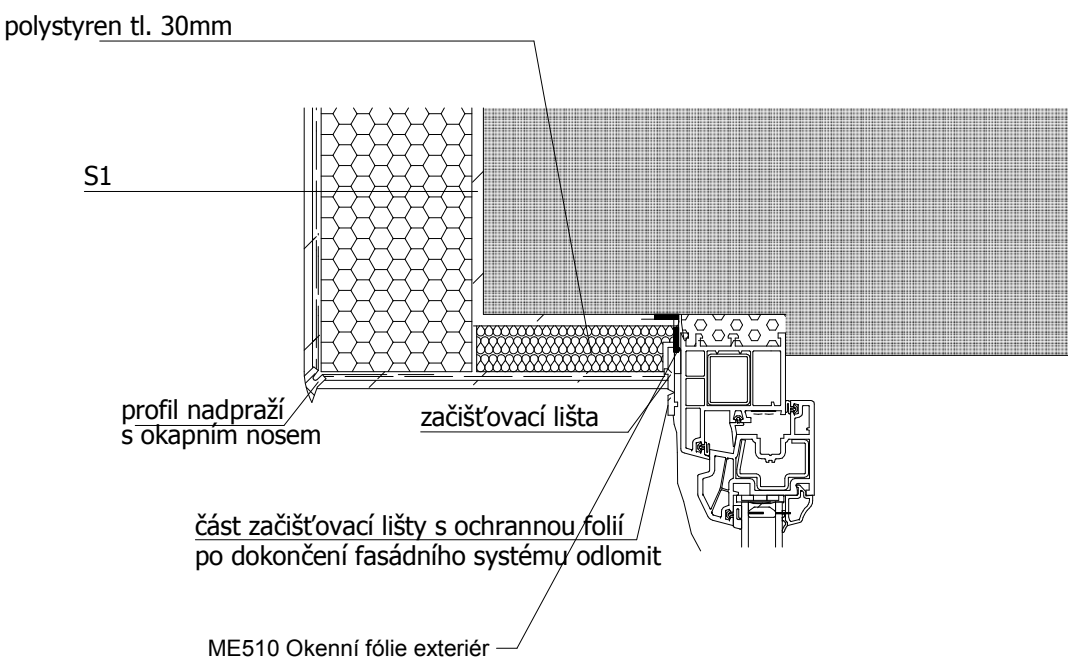


NADPRAŽÍ

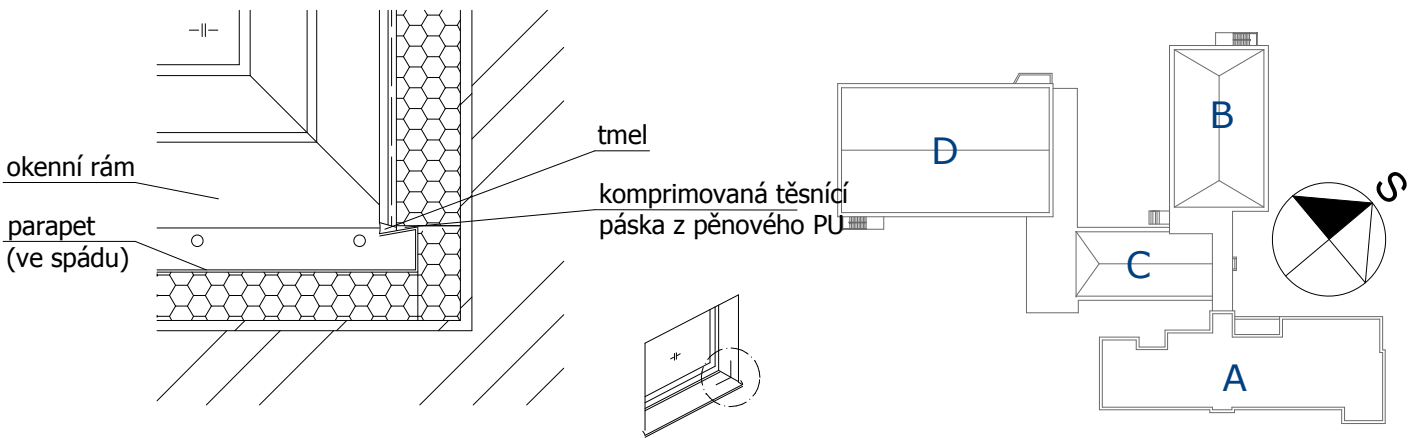

OSTĚNÍ

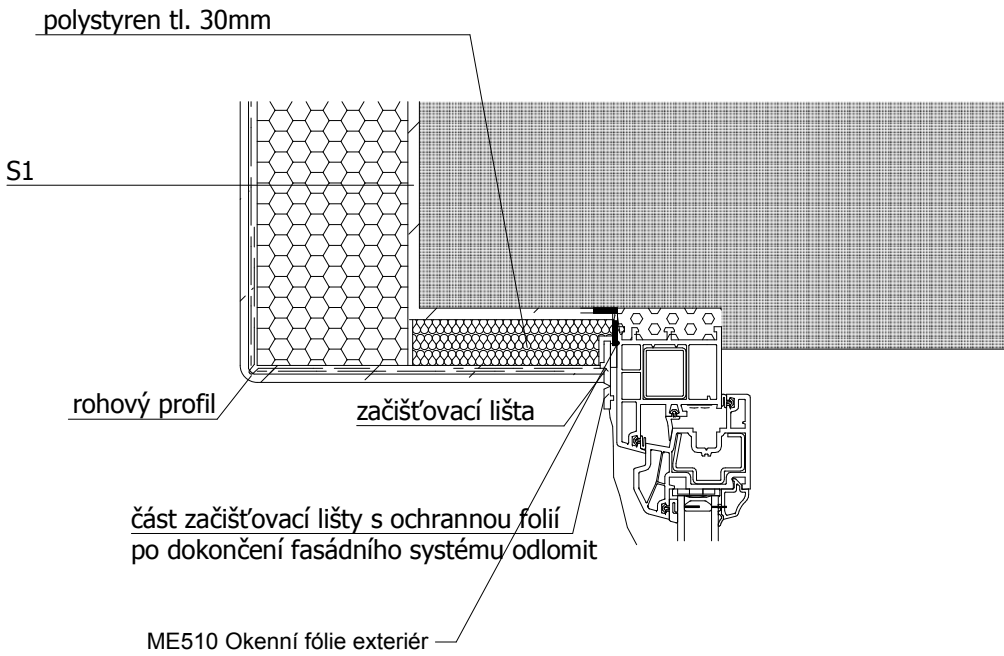

Ipros s. r. o.

Tyršova 2076, 256 01 Benešov,
tel. 317 721 655, 317 728 348,
e-mail: ipros@iprosbn.cz,



Zodp.projektant : Ing. Miroslav Frantes, Zdeněk Rainhart

Autor návrhu: Zdeněk Rainhart

Vypracoval: Zdeněk Rainhart

Investor : Obec Čerčany, Václavská 36, 257 22 Čerčany

Datum : 12.8.2016

Akce :

**Nástavba a stavební úpravy pavilonů
ZŠ Čerčany, Sokolská 180**

Stupeň :

Zak. číslo : 76/15

Měřítko : 1:5

Obsah : **DODATEČNÉ ZATEPLENÍ -
Detaily oken**

Číslo výkresu :