

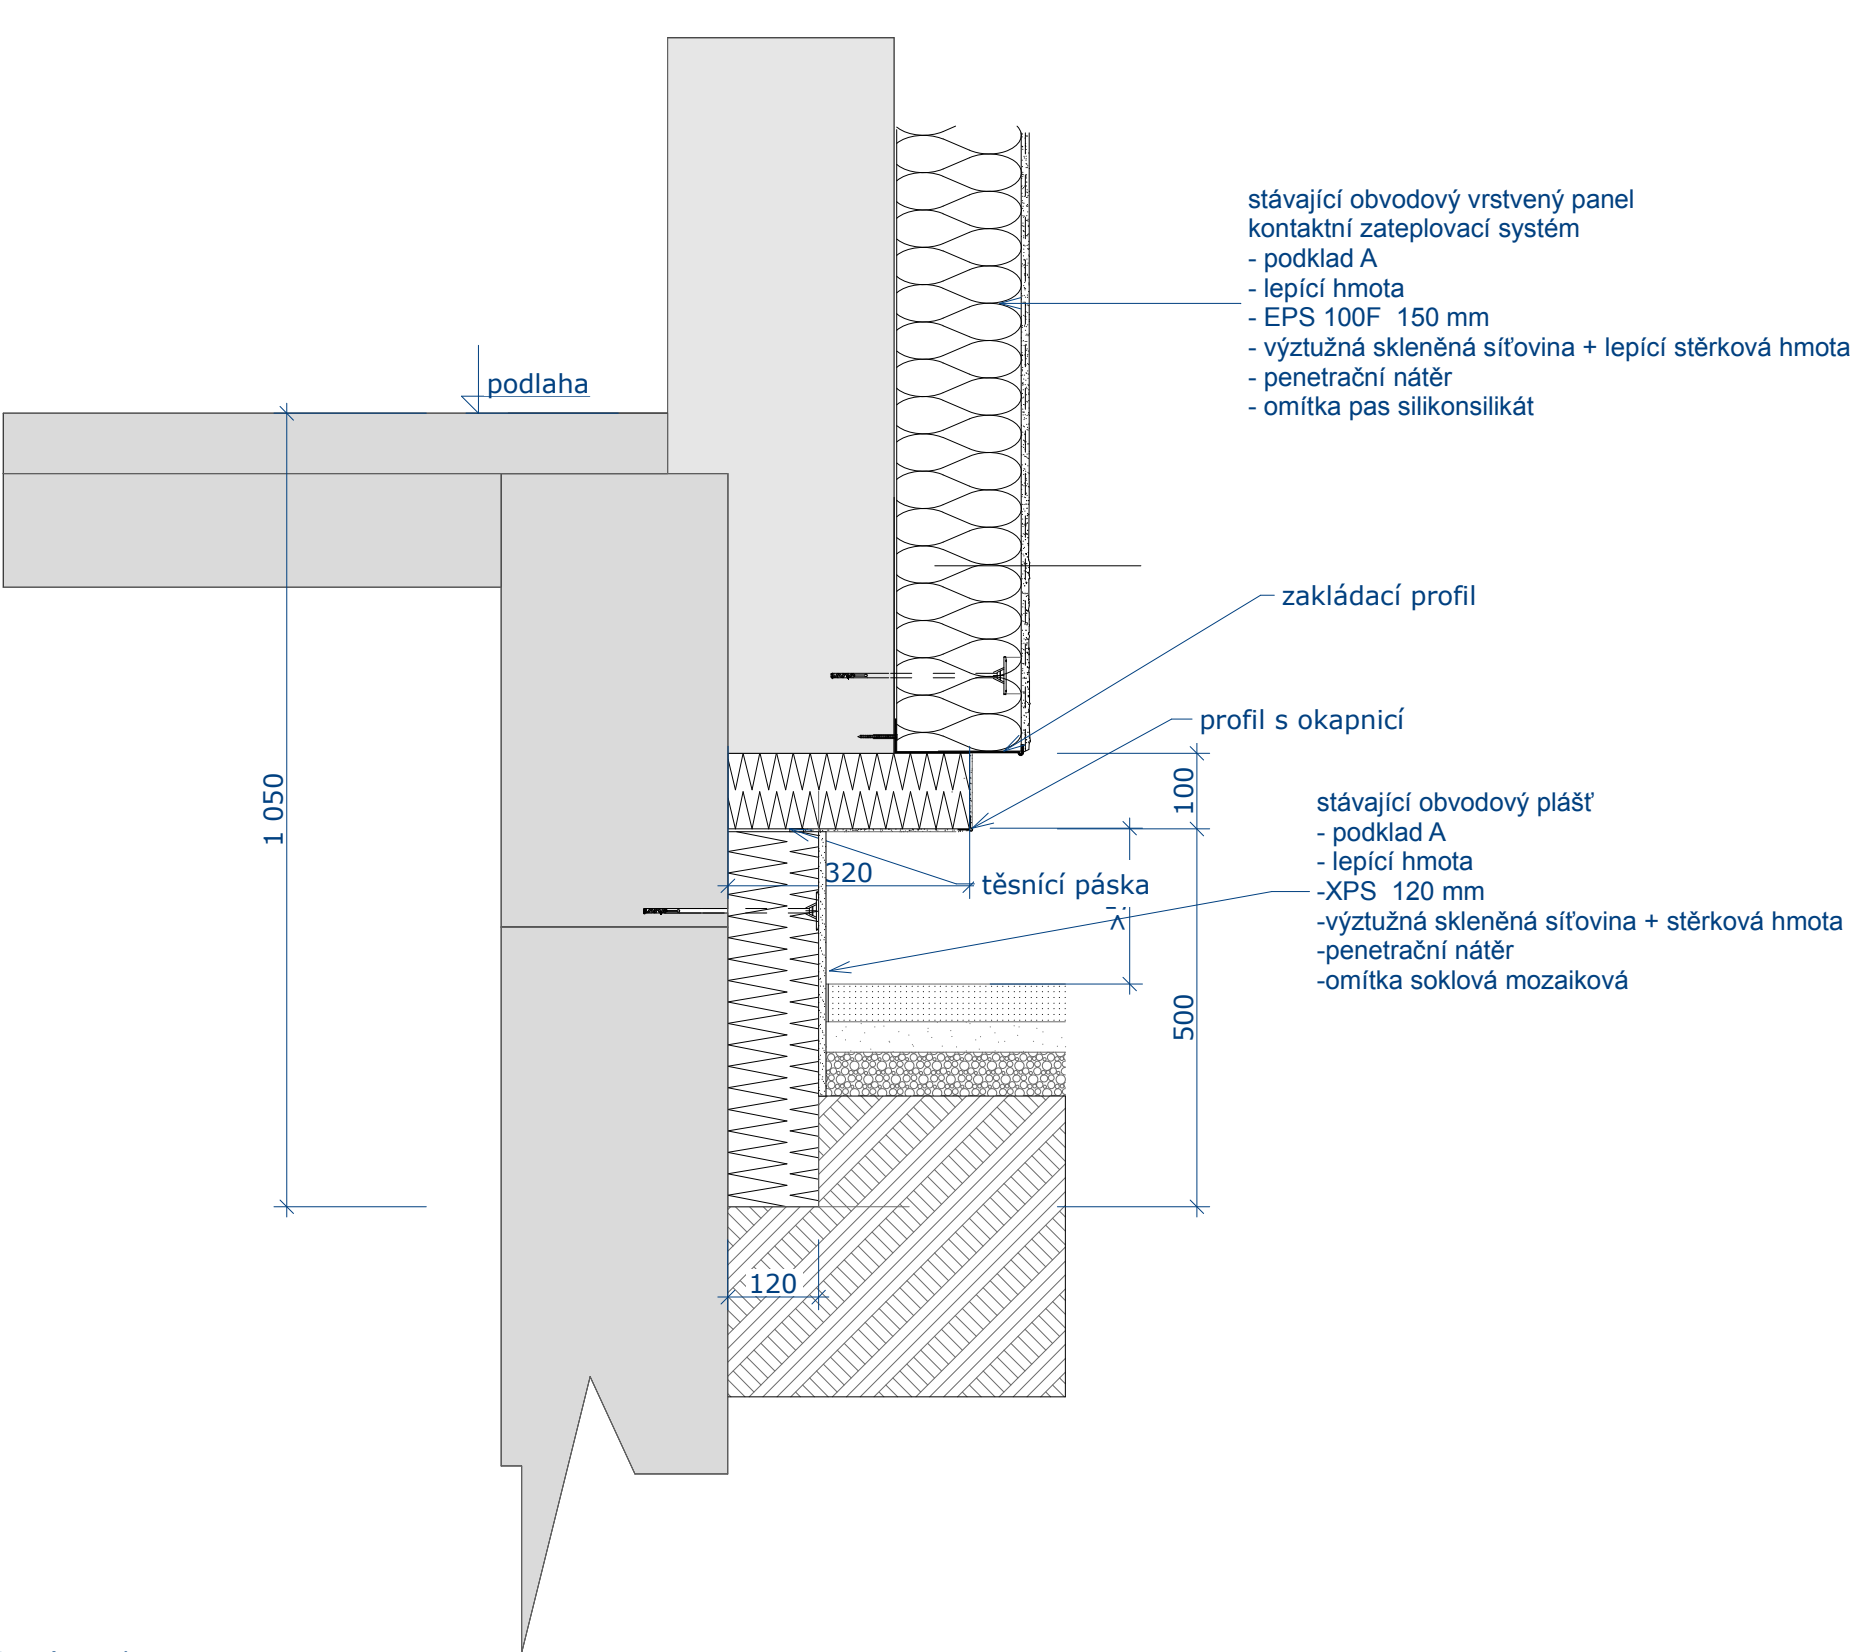


parapetní panely

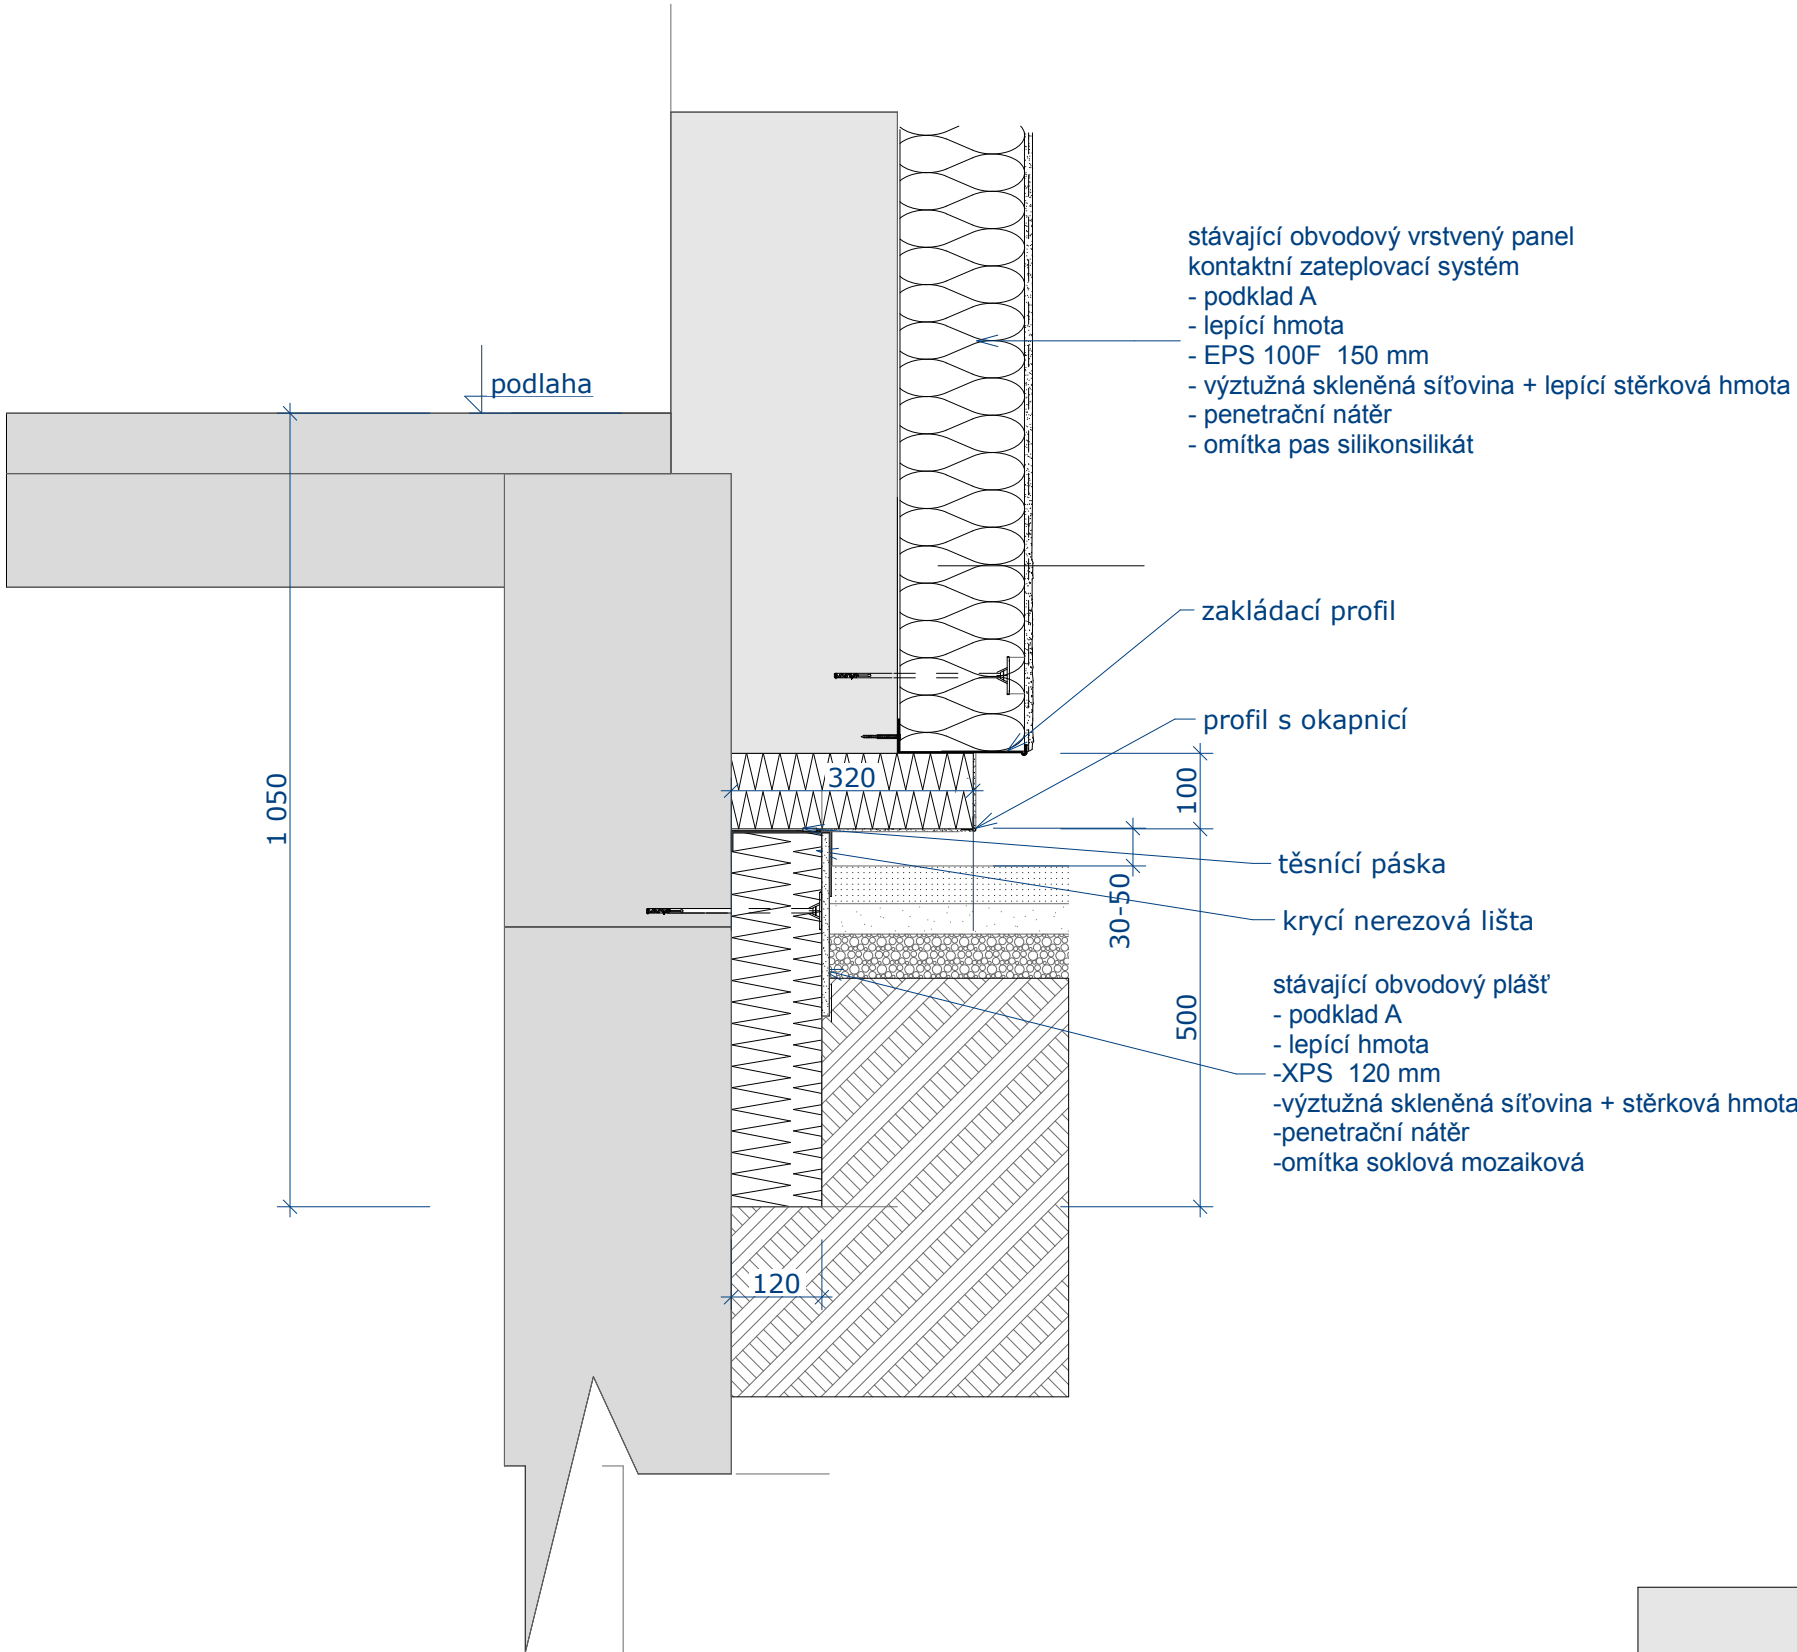

štíťové panely

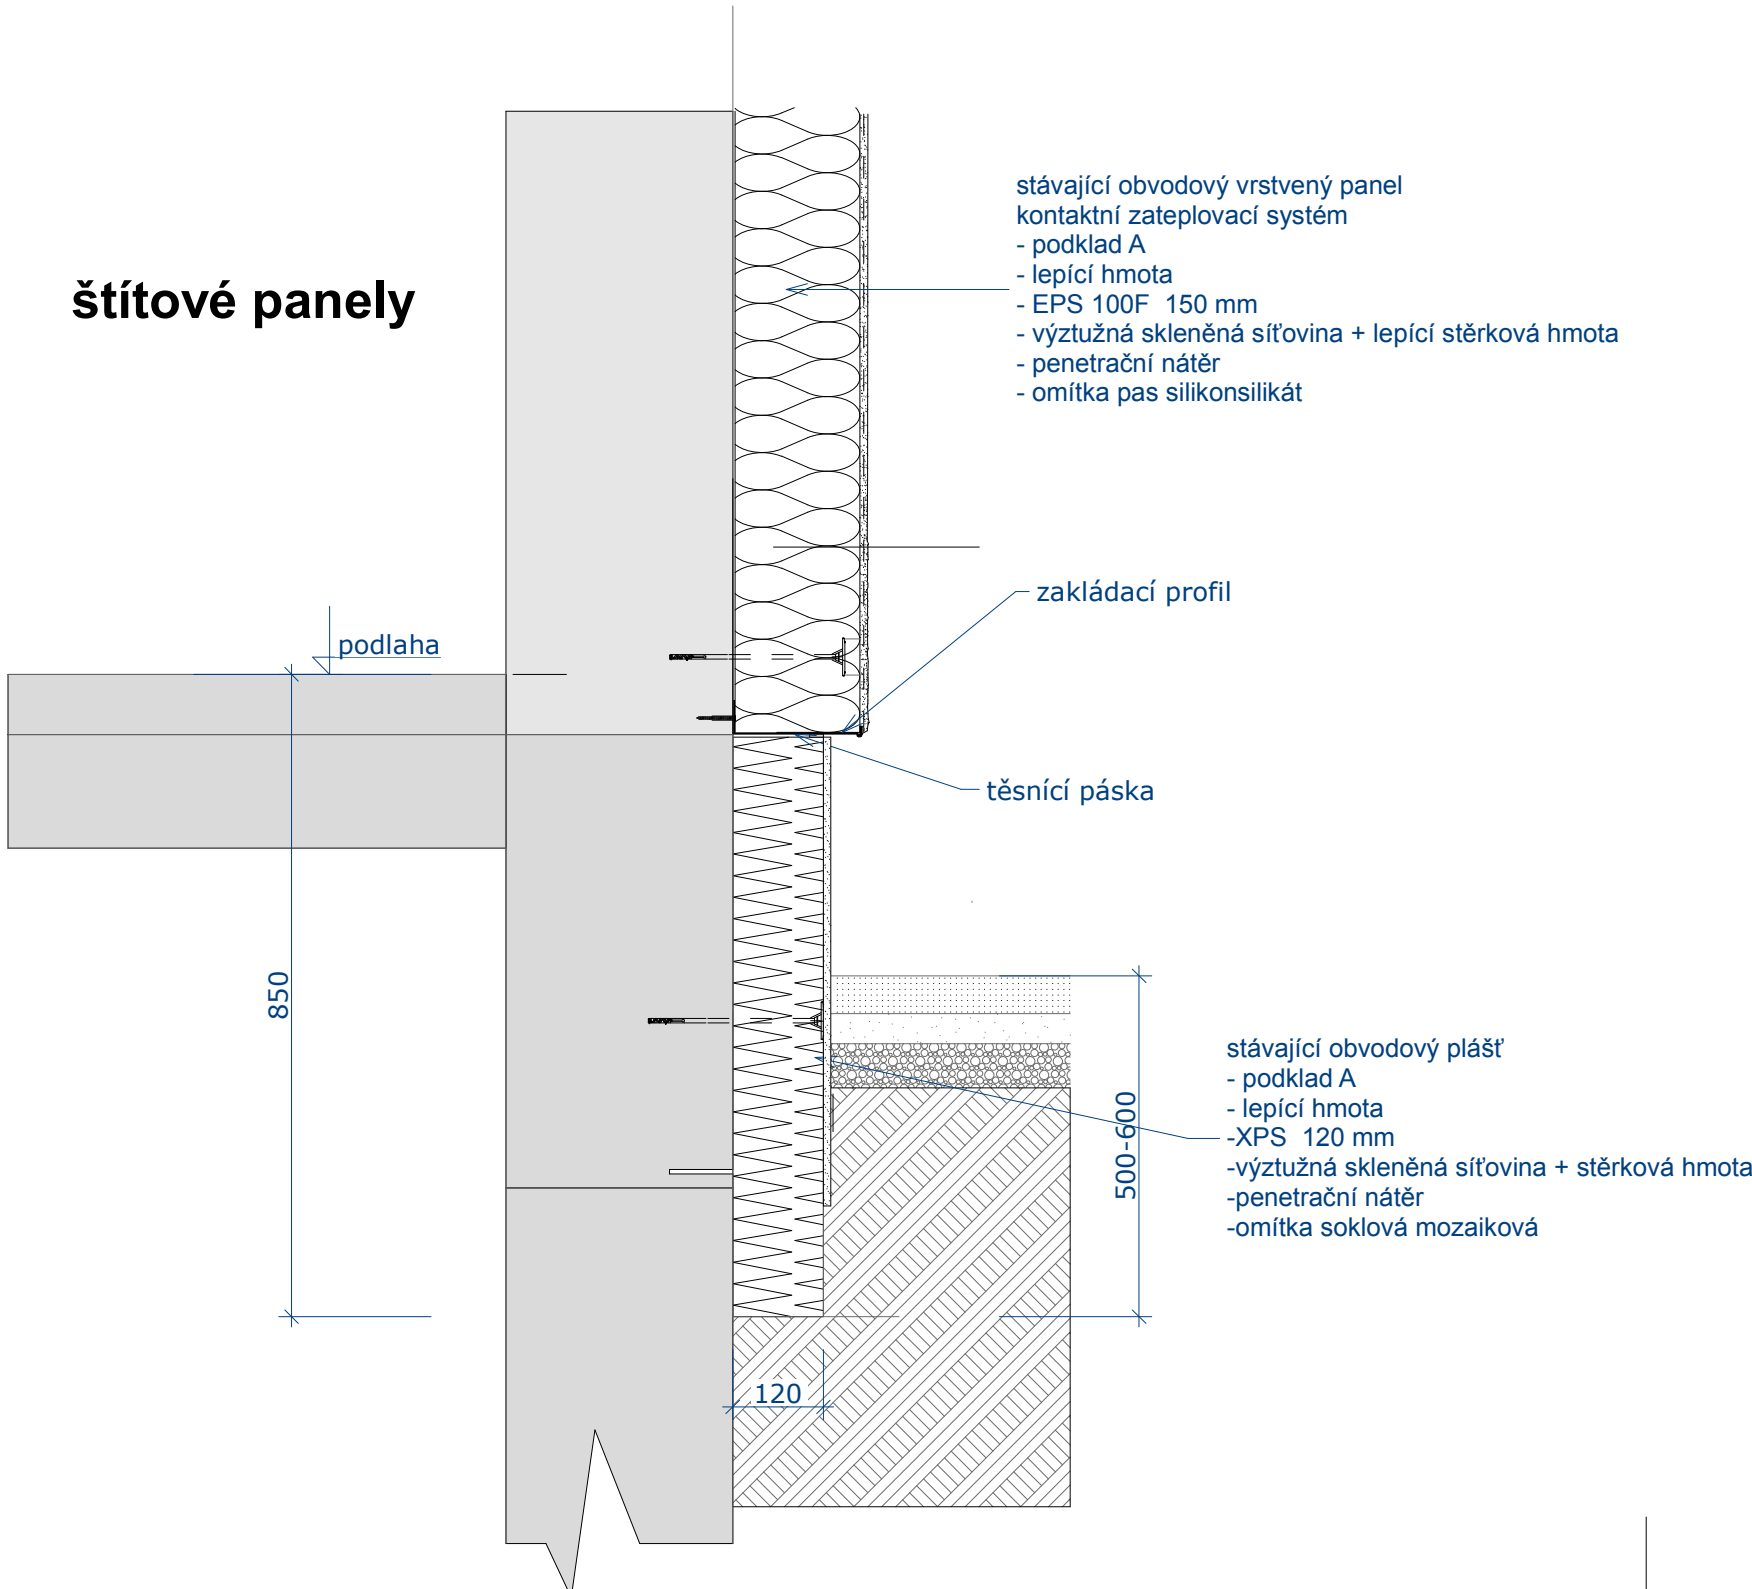

<b>IPROS s. r. o.</b>		Tyršova 2076, 256 01 Benešov, tel. 317 721 655, 317 728 348, e-mail: ipros@iprosbn.cz,			
Zodp.projektant :		Ing. Miroslav Frantes, Zdeněk Rainhart			
Autor návrhu:		Zdeněk Rainhart			
Vypracoval:		Zdeněk Rainhart			
Investor :		Obec Čerčany, Václavská 36, 257 22 Čerčany		Datum : 12.8.2016	
Akce :		<b>Nástavba a stavební úpravy pavilonů ZŠ Čerčany, Sokolská 180</b>		Stupeň :	
				Zak. číslo : 76/15	
				Měřítko : 1:10	
Obsah :		<b>DODATEČNÉ ZATEPLENÍ - Detaily soklu</b>		Číslo výkresu :	
				<b>.5</b>	